

Сообщение о возможном установлении публичного сервитута (Краснодарский край, Выселковский район).

В соответствии с пп. 2 п. 3 статьи 39.42 Земельного кодекса Российской Федерации Министерство цифрового развития, связи и массовых коммуникаций Российской Федерации настоящим сообщает, что в целях строительства линейного объекта федерального значения «Волоконно-оптическая линия связи Новорождественская-Темрюк» (ВОЛС Н-Т), возможно установление публичного сервитута в отношении следующих земельных участков (их частей):

23:05:0206000:12 (ЕЗ 23:05:0000000:116), расположенного по адресу: Краснодарский край, Выселковский район;

23:05:0206000:9 (ЕЗ 23:05:0000000:116), расположенного по адресу: Краснодарский край, Выселковский район;

23:05:0206000:8 (ЕЗ 23:05:0000000:116), расположенного по адресу: Краснодарский край, Выселковский район;

23:05:0206000:7 (ЕЗ 23:05:0000000:116), расположенного по адресу: Краснодарский край, Выселковский район;

23:05:0000000:1280, расположенного по адресу: Краснодарский край, Выселковский район, с/п Газырское;

23:05:0103000:357 (ЕЗ 23:05:0103000:358), расположенного по адресу: Краснодарский край, Выселковский район;

23:05:0103000:425, расположенного по адресу: Краснодарский край, Выселковский район, в границах Ирклевского сельского поселения;

23:05:0103000:456 (ЕЗ 23:05:0103000:358), расположенного по адресу: Краснодарский край, Выселковский район, с/п Ирклевское;

23:05:0103000:106 (ЕЗ 23:05:0103000:358), расположенного по адресу: Краснодарский край, Выселковский район;

23:05:0103000:105 (ЕЗ 23:05:0103000:358), расположенного по адресу: Краснодарский край, Выселковский район;

23:05:0103000:124 (ЕЗ 23:05:0103000:358), расположенного по адресу: Краснодарский край, Выселковский район;

23:05:0103000:154, расположенного по адресу: Краснодарский край, Выселковский район, с/п Ирклевское;

23:05:0103000:378, расположенного по адресу: Краснодарский край, Выселковский район, с/п Ирклевское;

23:05:0103000:1070, расположенного по адресу: Краснодарский край, Выселковский район, в границах Ирклевского сельского поселения;

23:05:0101000:379, расположенного по адресу: Краснодарский край, Выселковский район;

23:05:0101000:1453, расположенного по адресу: Краснодарский край, Выселковский район;

23:05:0101000:1441, расположенного по адресу: Краснодарский край, Выселковский район;

23:05:0101000:378, расположенного по адресу: Краснодарский край, Выселковский район;

23:05:0101000:1976, расположенного по адресу: Краснодарский край, Выселковский район, ст. Ирклевская, установлено относительно ориентира,

расположенного за пределами участка, ориентир ст. Иркилевская. Участок находится приблизительно в 450 м. от ориентира по направлению на юго-восток;

23:05:0101000:1975, расположенного по адресу: Краснодарский край, Выселковский район, ст. Иркилевская, установлено относительно ориентира, расположенного за пределами участка, ориентир ст. Иркилевская. Участок находится приблизительно в 450 м. от ориентира по направлению на юго-восток;

23:05:0101000:1597, расположенного по адресу: Краснодарский край, Выселковский район;

23:05:0101000:1489, расположенного по адресу: Краснодарский край, Выселковский район;

23:05:0101000:1456, расположенного по адресу: Краснодарский край, Выселковский район, с/п Иркилевское, примерно в 450 м по направлению на юго-восток от ориентира ст. Иркилевская;

23:05:0101000:1445, расположенного по адресу: Краснодарский край, Выселковский район;

23:05:0101000:1633, расположенного по адресу: Краснодарский край, Выселковский район;

23:05:0101000:1244, расположенного по адресу: Краснодарский край, Выселковский район, ст. Иркилевская;

23:05:0101000:1246, расположенного по адресу: Краснодарский край, Выселковский район, примерно в 450 м по направлению на юго-восток от ориентира ст. Иркилевская;

23:05:0103005:20, расположенного по адресу: Краснодарский край, Выселковский район, с/о Иркилевский;

23:05:0103000:553, расположенного по адресу: Краснодарский край, Выселковский район;

23:05:0103000:730, расположенного по адресу: Краснодарский край, Выселковский район;

23:05:0103000:736, расположенного по адресу: Краснодарский край, Выселковский район;

23:05:0103000:737, расположенного по адресу: Краснодарский край, Выселковский район;

23:05:0103000:746, расположенного по адресу: Краснодарский край, Выселковский район;

23:05:0103000:460, расположенного по адресу: Краснодарский край, Выселковский район;

23:05:0103006:6 (ЕЗ 23:05:0103006:9), расположенного по адресу: Краснодарский край, Выселковский район;

23:05:0303000:8 (ЕЗ 23:05:0303000:6), расположенного по адресу: Краснодарский край, Выселковский район;

23:05:0303000:9 (ЕЗ 23:05:0303000:6), расположенного по адресу: Краснодарский край, Выселковский район;

23:05:0301000:372 (ЕЗ 23:05:0301000:1275), расположенного по адресу: Краснодарский край, Выселковский район;

23:05:0301000:1623, расположенного по адресу: Краснодарский край, Выселковский район, с/п Березанское;

23:05:0301000:235 (ЕЗ 23:05:0000000:40), расположенного по адресу: Краснодарский край, Выселковский район;

23:05:0301012:2, расположенного по адресу: Краснодарский край, Выселковский район, примерно в 1.2 км. от ориентира ст. Березанская;

23:05:0301012:4, расположенного по адресу: Краснодарский край, Выселковский район;

23:05:0301000:1433, расположенного по адресу: Краснодарский край, Выселковский район;

23:05:0302047:218, расположенного по адресу: Краснодарский край, 10 район;

23:05:0301006:5, расположенного по адресу: Краснодарский край, Выселковский район, с/п Березанское;

23:05:0301000:536, расположенного по адресу: Краснодарский край, Выселковский район, с/п Березанское;

23:05:0301000:542, расположенного по адресу: Краснодарский край, Выселковский район, с/п Березанское;

23:05:0301000:1906, расположенного по адресу: Краснодарский край, Выселковский район;

23:05:0301000:441 (ЕЗ 23:05:0301000:1116), расположенного по адресу: Краснодарский край, Выселковский район;

23:05:0301000:1760, расположенного по адресу: Краснодарский край, Выселковский район, в границах с/п Березанского;

23:05:0301000:450 (ЕЗ 23:05:0301000:1117), расположенного по адресу: Краснодарский край, Выселковский район;

23:05:0301000:449 (ЕЗ 23:05:0301000:1117), расположенного по адресу: Краснодарский край, Выселковский район;

23:05:0301000:448 (ЕЗ 23:05:0301000:1117), расположенного по адресу: Краснодарский край, Выселковский район;

23:05:0301000:447 (ЕЗ 23:05:0301000:1117), расположенного по адресу: Краснодарский край, Выселковский район;

23:05:0301000:1778, расположенного по адресу: Краснодарский край, Выселковский район, в границах с/п Березанского;

23:05:0205001, 23:05:0206000, 23:05:0201000, 23:05:0201003, 23:05:0103000, 23:05:0101000, 23:05:0103005, 23:05:0103006, 23:05:0303000, 23:05:0304001, 23:05:0304002, 23:05:0301000, 23:05:0301002, 23:05:0301012, 23:05:0301006, 23:05:0000000, 23:05:0302044, 23:05:0302047, 23:05:0302052, 23:05:0302057, расположенных по адресу: Краснодарский край, Выселковский район.

Обоснованием необходимости установления публичного сервитута является приказ Минстроя России от 22.06.2021 №405/пр «Об утверждении документации по планировке территории», предусматривающий размещение линейного объекта федерального значения: «Волоконно-оптическая линия связи Новорождественская-Темрюк» (ВОЛС Н-Т) на территории Краснодарского края.

Заинтересованные лица могут ознакомиться с поступившим ходатайством об установлении публичного сервитута и прилагаемым к нему описанием местоположения границ публичного сервитута в Министерстве цифрового развития, связи и массовых коммуникаций Российской Федерации по адресу: 123112, Москва, Пресненская наб., д.10, стр.2, IQ-квартал; в Администрации муниципального

образования Выселковский район Краснодарского края по адресу: 353100, Краснодарский край, станица Выселки, ул. Ленина, д. 37, в Администрации Газырского сельского поселения Выселковского района Краснодарского края по адресу: 353110, Краснодарский край, Выселковский район, п. Газырь, ул. Садовая, д. 1Д, в Администрации Иркиевского сельского поселения Выселковского района Краснодарского края по адресу: 353144, Краснодарский край, станица Иркиевская, ул. Красная, д. 49; в Администрации муниципального образования Березанское сельское поселение Выселковского района Краснодарского края по адресу: 353132, Краснодарский край, Выселковский район, ст. Березанская, ул. Советская, д. 53А.

Подать заявления об учете прав на земельные участки можно по адресу Министерства цифрового развития, связи и массовых коммуникаций Российской Федерации (Москва, Пресненская наб., д. 10, стр. 2, IQ-квартал).

Срок подачи заявлений об учете прав на земельные участки, в отношении которых испрашивается публичный сервитут, составляет 30 (тридцать) дней со дня опубликования данного сообщения (в соответствии с п. 8 ст. 39.42 Земельного кодекса Российской Федерации).

Время приема заинтересованных лиц для ознакомления с поступившим ходатайством об установлении публичного сервитута и подачи заявлений:

Понедельник – четверг: с 9:30 до 12:30 и с 14:00 до 17:00;

Пятница: с 9:30 до 12:30 и с 14:00 до 15:00.

Подробнее о порядке приема граждан можно узнать на сайте <https://digital.gov.ru/ru/appeals/personal/>.

Данная информация размещена на официальном сайте Министерства цифрового развития, связи и массовых коммуникаций Российской Федерации (<https://digital.gov.ru/ru/>), на официальном сайте Администрации муниципального образования Выселковский район Краснодарского края (<http://viselki.net/>), на официальном сайте Администрации Газырского сельского поселения Выселковского района Краснодарского края (<http://gazirskoe.ru/>), на официальном сайте Администрации Иркиевского сельского поселения Выселковского района Краснодарского края (<http://admirk.viselki.ru/>), на официальном сайте Администрации муниципального образования Березанское сельское поселение Выселковского района Краснодарского края (<http://адмберсп.рф/>).

ОПИСАНИЕ МЕСТОПОЛОЖЕНИЯ ГРАНИЦ

Зона публичного сервитута

(наименование объекта, местоположение границ которого описано (далее - объект))

Раздел 1

Сведения об объекте

№ п/п	Характеристики объекта	Описание характеристик
1	2	3
1	Местоположение объекта	Краснодарский край, Выселковский р-н
2	Площадь объекта ± величина погрешности определения площади ($P \pm \Delta P$)	213 026 м² ± 4 039 м²
3	Иные характеристики объекта	Вид объекта реестра границ: Зона с особыми условиями использования территории Содержание ограничений использования объектов недвижимости в пределах зоны или территории: Публичный сервитут, цель установления публичного сервитута - для размещения объекта федерального значения «Волоконно-оптическая линия связи Новорождественская-Темрюк»

Раздел 2

Сведения о местоположении границ объекта

1. Система координат МСК-23

2. Сведения о характерных точках границ объекта

Обозначение характерных точек границ	Координаты, м		Метод определения координат характерной точки	Средняя квадратическая погрешность положения характерной точки (Mt), м	Описание обозначения точки на местности (при наличии)
	X	Y			
1	2	3	4	5	6
Зона 1(1)					
н1	563 853,79	2 215 541,52	Аналитический метод	2,50	—
н2	563 848,46	2 215 551,12		2,50	
н3	563 843,13	2 215 548,35		2,50	
н4	563 848,46	2 215 538,76		2,50	
н1	563 853,79	2 215 541,52		2,50	
Зона 1(2)					
н5	564 162,27	2 214 995,49	Аналитический метод	2,50	—
н6	564 158,00	2 215 003,54		2,50	
н7	564 147,98	2 215 020,85		2,50	
н8	564 027,06	2 215 229,84		2,50	
н9	563 878,88	2 215 496,39		2,50	
н10	563 869,16	2 215 513,87		2,50	
н11	563 864,02	2 215 523,13		2,50	
н12	563 858,69	2 215 520,36		2,50	
н13	563 863,93	2 215 510,92		2,50	
н14	563 860,44	2 215 508,96		2,50	
н15	563 870,16	2 215 491,48		2,50	
н16	563 873,65	2 215 493,44		2,50	
н17	564 021,84	2 215 226,88		2,50	
н18	564 142,79	2 215 017,86		2,50	
н19	564 139,33	2 215 015,85		2,50	
н20	564 149,34	2 214 998,54		2,50	
н21	564 152,87	2 215 000,41		2,50	
н22	564 158,32	2 214 990,15		2,50	
н5	564 162,27	2 214 995,49		2,50	
Зона 1(3)					
н23	564 175,79	2 214 970,04	Аналитический метод	2,50	—
н24	564 172,67	2 214 975,90		2,50	
н25	564 169,80	2 214 972,03		2,50	
н26	564 168,35	2 214 971,26		2,50	
н27	564 171,16	2 214 965,97		2,50	
н28	564 173,81	2 214 967,37		2,50	
н23	564 175,79	2 214 970,04		2,50	
Зона 1(4)					
н29	564 449,26	2 214 442,18	Аналитический метод	2,50	—
н30	564 439,75	2 214 461,08		2,50	
н31	564 310,26	2 214 710,19		2,50	
н32	564 305,00	2 214 707,34		2,50	
н33	564 434,44	2 214 458,42		2,50	
н34	564 430,86	2 214 456,64		2,50	
н35	564 439,85	2 214 438,77		2,50	
н36	564 443,44	2 214 440,56		2,50	
н37	564 443,97	2 214 439,51		2,50	
н29	564 449,26	2 214 442,18		2,50	
Зона 1(5)					
н38	565 016,19	2 213 339,20	Аналитический метод	2,50	—

Раздел 2

Сведения о местоположении границ объекта					
1	2	3	4	5	6
н39	564 931,18	2 213 502,39	Аналитический метод	2,50	—
н40	564 757,99	2 213 839,62		2,50	
н41	564 737,91	2 213 878,72		2,50	
н42	564 639,50	2 214 070,35		2,50	
н43	564 536,19	2 214 268,76		2,50	
н44	564 467,91	2 214 404,98		2,50	
н45	564 458,23	2 214 424,29		2,50	
н46	564 452,93	2 214 421,61		2,50	
н47	564 453,64	2 214 420,19		2,50	
н48	564 450,06	2 214 418,38		2,50	
н49	564 459,01	2 214 400,50		2,50	
н50	564 462,60	2 214 402,31		2,50	
н51	564 530,85	2 214 266,04		2,50	
н52	564 634,17	2 214 067,60		2,50	
н53	564 722,77	2 213 895,07		2,50	
н54	564 719,21	2 213 893,24		2,50	
н55	564 728,35	2 213 875,45		2,50	
н56	564 731,91	2 213 877,28		2,50	
н57	564 743,52	2 213 854,68		2,50	
н58	564 739,96	2 213 852,84		2,50	
н59	564 749,10	2 213 835,05		2,50	
н60	564 752,66	2 213 836,88		2,50	
н61	564 925,85	2 213 499,64		2,50	
н62	564 994,68	2 213 367,54		2,50	
н63	564 991,13	2 213 365,69		2,50	
н64	565 000,37	2 213 347,96		2,50	
н65	565 003,92	2 213 349,81		2,50	
н66	565 010,98	2 213 336,27		2,50	
н67	565 011,23	2 213 336,40		2,50	
н38	565 016,19	2 213 339,20		2,50	
Зона 1(6)					
н68	563 574,34	2 211 923,27	Аналитический метод	2,50	—
н69	563 579,65	2 211 925,96		2,50	
н70	563 576,42	2 211 932,24		2,50	
н71	563 969,95	2 212 135,45		2,50	
н72	564 371,17	2 212 342,63		2,50	
н73	564 825,09	2 212 573,93		2,50	
н74	565 284,38	2 212 807,94		2,50	
н75	565 051,80	2 213 270,85		2,50	
н76	565 023,13	2 213 325,88		2,50	
н77	565 018,44	2 213 323,25		2,50	
н78	565 017,91	2 213 322,96		2,50	
н79	565 027,15	2 213 305,21		2,50	
н80	565 023,60	2 213 303,36		2,50	
н81	565 032,84	2 213 285,62		2,50	
н82	565 036,39	2 213 287,47		2,50	
н83	565 046,46	2 213 268,12		2,50	
н84	565 276,34	2 212 810,58		2,50	
н85	564 822,38	2 212 579,27		2,50	
н86	564 368,42	2 212 347,97		2,50	
н87	563 967,41	2 212 140,89		2,50	
н88	563 586,14	2 211 944,01		2,50	
н89	563 584,30	2 211 947,59		2,50	
н90	563 566,52	2 211 938,45		2,50	
н68	563 574,34	2 211 923,27		2,50	

Раздел 2

Сведения о местоположении границ объекта					
1	2	3	4	5	6
Зона 1(7)					
н91	563 872,90	2 211 360,16	Аналитический метод	2,50	—
н92	563 866,66	2 211 372,12		2,50	
н93	563 870,22	2 211 373,99		2,50	
н94	563 860,95	2 211 391,71		2,50	
н95	563 857,40	2 211 389,85		2,50	
н96	563 735,24	2 211 623,67		2,50	
н97	563 606,65	2 211 873,52		2,50	
н98	563 610,24	2 211 875,37		2,50	
н99	563 601,05	2 211 893,14		2,50	
н100	563 597,49	2 211 891,30		2,50	
н101	563 589,73	2 211 906,37		2,50	
н102	563 584,41	2 211 903,69		2,50	
н103	563 729,92	2 211 620,90		2,50	
н104	563 867,57	2 211 357,40		2,50	
н91	563 872,90	2 211 360,16		2,50	
Зона 1(8)					
н105	564 172,26	2 210 787,07	Аналитический метод	2,50	—
н106	564 166,87	2 210 797,45		2,50	
н107	564 170,43	2 210 799,28		2,50	
н108	564 161,30	2 210 817,08		2,50	
н109	564 157,63	2 210 815,20		2,50	
н110	563 896,94	2 211 314,17		2,50	
н111	563 900,49	2 211 316,02		2,50	
н112	563 891,23	2 211 333,75		2,50	
н113	563 887,68	2 211 331,90		2,50	
н114	563 883,10	2 211 340,66		2,50	
н115	563 877,76	2 211 337,89		2,50	
н116	564 166,93	2 210 784,34		2,50	
н105	564 172,26	2 210 787,07		2,50	
Зона 1(9)					
н117	564 453,52	2 210 246,71	Аналитический метод	2,50	—
н118	564 383,90	2 210 379,78		2,50	
н119	564 194,03	2 210 745,19		2,50	
н120	564 197,59	2 210 747,02		2,50	
н121	564 188,46	2 210 764,82		2,50	
н122	564 184,81	2 210 762,94		2,50	
н123	564 180,11	2 210 771,98		2,50	
н124	564 174,78	2 210 769,24		2,50	
н125	564 378,58	2 210 377,01		2,50	
н126	564 448,23	2 210 243,91		2,50	
н117	564 453,52	2 210 246,71		2,50	
Зона 1(10)					
н127	564 755,82	2 209 672,59	Аналитический метод	2,50	—
н128	564 753,56	2 209 676,85		2,50	
н129	564 757,13	2 209 678,72		2,50	
н130	564 747,70	2 209 696,37		2,50	
н131	564 744,16	2 209 694,51		2,50	
н132	564 643,21	2 209 884,18		2,50	
н133	564 460,69	2 210 233,00		2,50	
н134	564 455,38	2 210 230,24		2,50	
н135	564 637,91	2 209 881,37		2,50	
н136	564 750,47	2 209 669,89		2,50	
н127	564 755,82	2 209 672,59		2,50	
Зона 1(11)					

Раздел 2

Сведения о местоположении границ объекта					
1	2	3	4	5	6
н137	565 048,37	2 209 124,91	Аналитический метод	2,50	—
н138	565 040,80	2 209 139,02		2,50	
н139	565 044,33	2 209 140,91		2,50	
н140	565 034,85	2 209 158,58		2,50	
н141	565 031,33	2 209 156,67		2,50	
н142	564 925,24	2 209 354,29		2,50	
н143	564 782,01	2 209 623,40		2,50	
н144	564 785,53	2 209 625,29		2,50	
н145	564 776,14	2 209 642,95		2,50	
н146	564 772,61	2 209 641,06		2,50	
н147	564 767,11	2 209 651,39		2,50	
н148	564 761,76	2 209 648,68		2,50	
н149	564 919,94	2 209 351,47		2,50	
н150	565 043,05	2 209 122,17		2,50	
н137	565 048,37	2 209 124,91		2,50	
Зона 1(12)					
н151	565 116,75	2 208 850,78	Аналитический метод	2,50	—
н152	565 137,78	2 208 862,06		2,50	
н153	565 148,25	2 208 867,86		2,50	
н154	565 156,93	2 208 877,69		2,50	
н155	565 159,83	2 208 888,46		2,50	
н156	565 158,61	2 208 898,73		2,50	
н157	565 153,63	2 208 908,82		2,50	
н158	565 067,82	2 209 086,64		2,50	
н159	565 071,42	2 209 088,39		2,50	
н160	565 062,74	2 209 106,39		2,50	
н161	565 059,13	2 209 104,64		2,50	
н162	565 057,83	2 209 107,27		2,50	
н163	565 052,51	2 209 104,54		2,50	
н164	565 052,68	2 209 104,22		2,50	
н165	565 148,23	2 208 906,18		2,50	
н166	565 152,77	2 208 896,99		2,50	
н167	565 153,73	2 208 888,90		2,50	
н168	565 151,51	2 208 880,61		2,50	
н169	565 144,43	2 208 872,60		2,50	
н170	565 134,98	2 208 867,36		2,50	
н171	565 133,11	2 208 870,90		2,50	
н172	565 115,48	2 208 861,44		2,50	
н173	565 117,35	2 208 857,90		2,50	
н174	565 113,91	2 208 856,05		2,50	
н151	565 116,75	2 208 850,78		2,50	
Зона 1(13)					
н175	564 403,48	2 207 975,72	Аналитический метод	2,50	—
н176	564 402,61	2 207 977,39		2,50	
н177	564 406,15	2 207 979,24		2,50	
н178	564 396,81	2 207 996,97		2,50	
н179	564 393,28	2 207 995,11		2,50	
н180	564 217,12	2 208 329,67		2,50	
н181	564 198,24	2 208 364,70		2,50	
н182	564 208,78	2 208 373,49		2,50	
н183	564 214,77	2 208 376,51		2,50	
н184	564 482,05	2 208 510,72		2,50	
н185	564 818,29	2 208 690,68		2,50	
н186	565 081,74	2 208 832,00		2,50	
н187	565 078,92	2 208 837,28		2,50	

Раздел 2

Сведения о местоположении границ объекта					
1	2	3	4	5	6
н188	565 072,74	2 208 833,97	Аналитический метод	2,50	—
н189	565 070,90	2 208 837,51		2,50	
н190	565 053,23	2 208 828,09		2,50	
н191	565 055,11	2 208 824,51		2,50	
н192	564 815,45	2 208 695,96		2,50	
н193	564 479,29	2 208 516,04		2,50	
н194	564 212,07	2 208 381,87		2,50	
н195	564 205,46	2 208 378,53		2,50	
н196	564 190,64	2 208 366,16		2,50	
н197	564 211,82	2 208 326,85		2,50	
н198	564 398,18	2 207 972,92	2,50		
н175	564 403,48	2 207 975,72	2,50		
Зона 1(14)					
н199	564 676,53	2 207 543,48	Аналитический метод	2,50	—
н200	564 671,79	2 207 552,68		2,50	
н201	564 674,83	2 207 554,25		2,50	
н202	564 654,78	2 207 576,27		2,50	
н203	564 537,30	2 207 721,34		2,50	
н204	564 468,69	2 207 851,90		2,50	
н205	564 423,01	2 207 938,64		2,50	
н206	564 426,55	2 207 940,50		2,50	
н207	564 417,23	2 207 958,20		2,50	
н208	564 413,69	2 207 956,34		2,50	
н209	564 410,48	2 207 962,43		2,50	
н210	564 405,18	2 207 959,63		2,50	
н211	564 463,37	2 207 849,10		2,50	
н212	564 532,26	2 207 718,02		2,50	
н213	564 650,22	2 207 572,35		2,50	
н199	564 676,53	2 207 543,48	2,50		
Зона 1(15)					
н214	565 029,25	2 206 908,79	Аналитический метод	2,50	—
н215	565 028,11	2 206 911,01		2,50	
н216	565 031,66	2 206 912,87		2,50	
н217	565 022,48	2 206 930,63		2,50	
н218	565 018,93	2 206 928,77		2,50	
н219	564 904,21	2 207 150,75		2,50	
н220	564 755,39	2 207 433,08		2,50	
н221	564 713,98	2 207 511,27		2,50	
н222	564 685,30	2 207 542,75		2,50	
н223	564 679,78	2 207 539,91		2,50	
н224	564 709,04	2 207 507,79		2,50	
н225	564 750,09	2 207 430,28		2,50	
н226	564 898,89	2 207 147,97		2,50	
н227	565 023,92	2 206 906,06		2,50	
н214	565 029,25	2 206 908,79		2,50	
Зона 1(16)					
н228	565 373,42	2 206 237,51	Аналитический метод	2,50	—
н229	565 372,72	2 206 238,89		2,50	
н230	565 376,27	2 206 240,72		2,50	
н231	565 367,17	2 206 258,52		2,50	
н232	565 363,61	2 206 256,69		2,50	
н233	565 106,61	2 206 759,13		2,50	
н234	565 053,19	2 206 862,49		2,50	
н235	565 056,73	2 206 864,35		2,50	
н236	565 047,55	2 206 882,12		2,50	

Раздел 2

Сведения о местоположении границ объекта					
1	2	3	4	5	6
н237	565 044,00	2 206 880,26	Аналитический метод	2,50	—
н238	565 040,27	2 206 887,46		2,50	
н239	565 034,95	2 206 884,73		2,50	
н240	565 101,27	2 206 756,39		2,50	
н241	565 368,09	2 206 234,78		2,50	
н228	565 373,42	2 206 237,51		2,50	
Зона 1(17)					
н242	565 723,37	2 205 550,38	Аналитический метод	2,50	—
н243	565 712,57	2 205 571,62		2,50	
н244	565 716,14	2 205 573,45		2,50	
н245	565 707,08	2 205 591,28		2,50	
н246	565 703,51	2 205 589,45		2,50	
н247	565 488,79	2 206 011,96		2,50	
н248	565 394,64	2 206 196,03		2,50	
н249	565 398,20	2 206 197,86		2,50	
н250	565 389,10	2 206 215,66		2,50	
н251	565 385,54	2 206 213,83		2,50	
н252	565 380,26	2 206 224,15		2,50	
н253	565 374,92	2 206 221,42		2,50	
н254	565 483,45	2 206 009,23		2,50	
н255	565 707,24	2 205 568,89		2,50	
н256	565 718,05	2 205 547,63		2,50	
н242	565 723,37	2 205 550,38		2,50	
Зона 1(18)					
н257	566 279,83	2 204 479,37	Аналитический метод	2,50	—
н258	566 279,26	2 204 480,51		2,50	
н259	566 282,84	2 204 482,29		2,50	
н260	566 273,85	2 204 500,16		2,50	
н261	566 270,27	2 204 498,37		2,50	
н262	566 231,24	2 204 575,90		2,50	
н263	566 214,68	2 204 608,81		2,50	
н264	566 097,59	2 204 841,45		2,50	
н265	566 101,16	2 204 843,25		2,50	
н266	566 092,18	2 204 861,09		2,50	
н267	566 088,60	2 204 859,31		2,50	
н268	566 080,54	2 204 875,30		2,50	
н269	566 075,24	2 204 872,51		2,50	
н270	566 083,23	2 204 856,64		2,50	
н271	566 092,23	2 204 838,76		2,50	
н272	566 209,35	2 204 606,06		2,50	
н273	566 225,91	2 204 573,16		2,50	
н274	566 264,90	2 204 495,69		2,50	
н275	566 274,50	2 204 476,63		2,50	
н257	566 279,83	2 204 479,37		2,50	
Зона 1(19)					
н276	566 483,67	2 204 072,03	Аналитический метод	2,50	—
н277	566 481,07	2 204 077,42		2,50	
н278	566 475,77	2 204 074,62		2,50	
н279	566 478,37	2 204 069,23		2,50	
н276	566 483,67	2 204 072,03		2,50	
Зона 1(20)					
н280	566 695,38	2 203 639,37	Аналитический метод	2,50	—
н281	566 691,34	2 203 647,55		2,50	
н282	566 694,92	2 203 649,33		2,50	
н283	566 686,09	2 203 667,24		2,50	

Раздел 2

Сведения о местоположении границ объекта					
1	2	3	4	5	6
н284	566 682,49	2 203 665,46	Аналитический метод	2,50	—
н285	566 569,20	2 203 894,85		2,50	
н286	566 507,27	2 204 023,15		2,50	
н287	566 510,86	2 204 024,94		2,50	
н288	566 502,15	2 204 042,95		2,50	
н289	566 498,58	2 204 041,16		2,50	
н290	566 493,25	2 204 052,19		2,50	
н291	566 487,94	2 204 049,39		2,50	
н292	566 493,21	2 204 038,47		2,50	
н293	566 501,90	2 204 020,47		2,50	
н294	566 563,80	2 203 892,22		2,50	
н295	566 677,11	2 203 662,81		2,50	
н296	566 685,97	2 203 644,87		2,50	
н297	566 690,09	2 203 636,52		2,50	
н280	566 695,38	2 203 639,37	2,50		
Зона 1(21)					
н298	565 913,05	2 202 648,64	Аналитический метод	2,50	—
н299	565 919,01	2 202 648,06		2,50	
н300	565 921,94	2 202 701,83		2,50	
н301	565 942,51	2 202 714,57		2,50	
н302	566 084,59	2 202 807,02		2,50	
н303	566 126,15	2 202 829,31		2,50	
н304	566 483,52	2 203 018,15		2,50	
н305	566 832,55	2 203 202,58		2,50	
н306	566 877,22	2 203 226,06		2,50	
н307	566 894,92	2 203 235,36		2,50	
н308	566 714,81	2 203 600,04		2,50	
н309	566 718,38	2 203 601,82		2,50	
н310	566 709,53	2 203 619,73		2,50	
н311	566 705,96	2 203 617,96		2,50	
н312	566 702,05	2 203 625,86		2,50	
н313	566 696,76	2 203 623,02		2,50	
н314	566 700,57	2 203 615,30		2,50	
н315	566 709,43	2 203 597,36		2,50	
н316	566 885,17	2 203 241,53		2,50	
н317	566 872,79	2 203 235,03		2,50	
н318	566 874,57	2 203 231,43		2,50	
н319	566 848,69	2 203 217,83		2,50	
н320	566 846,84	2 203 221,39		2,50	
н321	566 829,13	2 203 212,08		2,50	
н322	566 830,98	2 203 208,53		2,50	
н323	566 829,75	2 203 207,88		2,50	
н324	566 471,01	2 203 018,32		2,50	
н325	566 123,34	2 202 834,61		2,50	
н326	566 081,53	2 202 812,18		2,50	
н327	565 939,29	2 202 719,63		2,50	
н328	565 926,07	2 202 711,45		2,50	
н329	565 925,97	2 202 724,54		2,50	
н330	565 915,97	2 202 724,47		2,50	
н331	565 916,12	2 202 705,29		2,50	
н298	565 913,05	2 202 648,64		2,50	
Зона 1(22)					
н332	566 128,16	2 202 398,13	Аналитический метод	2,50	—
н333	566 091,13	2 202 468,63		2,50	
н334	566 049,44	2 202 547,27		2,50	

Раздел 2

Сведения о местоположении границ объекта					
1	2	3	4	5	6
н335	566 044,03	2 202 544,70	Аналитический метод	2,50	—
н336	566 085,82	2 202 465,83		2,50	
н337	566 122,73	2 202 395,57		2,50	
н332	566 128,16	2 202 398,13		2,50	
Зона 1(23)					
н338	566 442,42	2 201 799,84	Аналитический метод	2,50	—
н339	566 421,78	2 201 839,14		2,50	
н340	566 416,46	2 201 836,40		2,50	
н341	566 437,09	2 201 797,12		2,50	
н338	566 442,42	2 201 799,84		2,50	
Зона 1(24)					
н342	566 390,96	2 201 680,55	Аналитический метод	2,50	—
н343	566 388,18	2 201 685,87		2,50	
н344	566 382,82	2 201 683,17		2,50	
н345	566 385,60	2 201 677,85		2,50	
н342	566 390,96	2 201 680,55		2,50	
Зона 1(25)					
н346	566 849,48	2 200 815,07	Аналитический метод	2,50	—
н347	566 848,82	2 200 816,30		2,50	
н348	566 852,36	2 200 818,17		2,50	
н349	566 842,96	2 200 835,75		2,50	
н350	566 839,40	2 200 833,90		2,50	
н351	566 554,94	2 201 366,37		2,50	
н352	566 409,83	2 201 644,40		2,50	
н353	566 413,35	2 201 646,27		2,50	
н354	566 404,13	2 201 663,98		2,50	
н355	566 400,58	2 201 662,12		2,50	
н356	566 395,48	2 201 671,88		2,50	
н357	566 390,12	2 201 669,19		2,50	
н358	566 395,27	2 201 659,32		2,50	
н359	566 404,52	2 201 641,60		2,50	
н360	566 549,64	2 201 363,56		2,50	
н361	566 834,08	2 200 831,16		2,50	
н362	566 844,18	2 200 812,25		2,50	
н346	566 849,48	2 200 815,07		2,50	
Зона 1(26)					
н363	567 064,45	2 200 614,41	Аналитический метод	2,50	—
н364	567 016,74	2 200 705,82		2,50	
н365	566 992,79	2 200 751,70		2,50	
н366	566 966,50	2 200 802,07		2,50	
н367	566 961,12	2 200 799,40		2,50	
н368	566 987,40	2 200 749,05		2,50	
н369	567 011,34	2 200 703,19		2,50	
н370	567 059,03	2 200 611,83		2,50	
н363	567 064,45	2 200 614,41		2,50	
Зона 1(27)					
н371	567 176,26	2 200 400,19	Аналитический метод	2,50	—
н372	567 087,22	2 200 570,77		2,50	
н373	567 081,80	2 200 568,20		2,50	
н374	567 170,83	2 200 397,63		2,50	
н371	567 176,26	2 200 400,19		2,50	
Зона 1(28)					
н375	567 602,36	2 199 583,82	Аналитический метод	2,50	—
н376	567 549,56	2 199 684,98		2,50	
н377	567 435,01	2 199 904,44		2,50	

Раздел 2

Сведения о местоположении границ объекта					
1	2	3	4	5	6
н378	567 429,61	2 199 901,83	Аналитический метод	2,50	—
н379	567 544,06	2 199 682,56		2,50	
н380	567 596,86	2 199 581,41		2,50	
н375	567 602,36	2 199 583,82		2,50	
Зона 1(29)					
н381	567 933,27	2 198 823,27	Аналитический метод	2,50	—
н382	567 914,02	2 198 859,86		2,50	
н383	567 917,66	2 198 861,63		2,50	
н384	567 911,12	2 198 874,01		2,50	
н385	567 963,11	2 198 899,20		2,50	
н386	567 937,84	2 198 943,97		2,50	
н387	567 868,58	2 199 075,89		2,50	
н388	567 799,96	2 199 206,59		2,50	
н389	567 773,86	2 199 256,31		2,50	
н390	567 777,40	2 199 258,18		2,50	
н391	567 768,10	2 199 275,88		2,50	
н392	567 764,57	2 199 274,01		2,50	
н393	567 758,88	2 199 284,83		2,50	
н394	567 753,38	2 199 282,43		2,50	
н395	567 759,27	2 199 271,20		2,50	
н396	567 794,38	2 199 204,33		2,50	
н397	567 862,89	2 199 073,83		2,50	
н398	567 932,57	2 198 941,10		2,50	
н399	567 954,75	2 198 901,82		2,50	
н400	567 899,31	2 198 874,95		2,50	
н401	567 927,49	2 198 821,40		2,50	
н381	567 933,27	2 198 823,27		2,50	
Зона 1(30)					
н402	567 158,47	2 198 490,91	Аналитический метод	2,50	—
н403	567 181,83	2 198 499,45		2,50	
н404	567 180,73	2 198 505,43		2,50	
н405	567 157,34	2 198 496,87		2,50	
н402	567 158,47	2 198 490,91		2,50	
Зона 1(31)					
н406	567 033,41	2 198 445,16	Аналитический метод	2,50	—
н407	567 061,10	2 198 455,29		2,50	
н408	567 058,56	2 198 460,74		2,50	
н409	567 031,72	2 198 450,92		2,50	
н406	567 033,41	2 198 445,16		2,50	
Зона 1(32)					
н410	565 199,02	2 197 795,95	Аналитический метод	2,50	—
н411	565 201,99	2 197 790,69		2,50	
н412	565 203,94	2 197 791,46		2,50	
н413	565 220,89	2 197 798,21		2,50	
н414	565 589,45	2 197 929,36		2,50	
н415	565 624,85	2 197 942,33		2,50	
н416	565 692,43	2 197 966,16		2,50	
н417	565 758,49	2 197 989,87		2,50	
н418	565 825,38	2 198 013,94		2,50	
н419	565 869,10	2 198 029,74		2,50	
н420	565 930,09	2 198 051,43		2,50	
н421	565 942,54	2 198 054,97		2,50	
н422	565 964,81	2 198 062,70		2,50	
н423	566 166,40	2 198 135,09		2,50	
н424	566 171,97	2 198 137,09		2,50	

Раздел 2

Сведения о местоположении границ объекта					
1	2	3	4	5	6
н425	566 169,67	2 198 142,63	Аналитический метод	2,50	—
н426	566 164,09	2 198 140,63		2,50	
н427	565 962,83	2 198 068,35		2,50	
н428	565 940,74	2 198 060,69		2,50	
н429	565 928,27	2 198 057,15		2,50	
н430	565 867,08	2 198 035,38		2,50	
н431	565 823,34	2 198 019,58		2,50	
н432	565 756,46	2 197 995,51		2,50	
н433	565 690,43	2 197 971,82		2,50	
н434	565 622,83	2 197 947,97		2,50	
н435	565 587,41	2 197 935,00		2,50	
н436	565 218,77	2 197 803,83		2,50	
н437	565 201,21	2 197 796,83		2,50	
н410	565 199,02	2 197 795,95		2,50	
Зона 1(33)					
н438	565 018,85	2 197 722,56	Аналитический метод	2,50	—
н439	565 048,92	2 197 733,31		2,50	
н440	565 047,00	2 197 738,98		2,50	
н441	565 016,22	2 197 727,98		2,50	
н438	565 018,85	2 197 722,56		2,50	
Зона 1(34)					
н442	559 854,89	2 195 886,00	Аналитический метод	2,50	—
н443	559 857,73	2 195 880,69		2,50	
н444	559 871,95	2 195 886,33		2,50	
н445	559 911,66	2 195 902,10		2,50	
н446	559 920,97	2 195 904,72		2,50	
н447	560 031,45	2 195 948,30		2,50	
н448	560 080,53	2 195 968,40		2,50	
н449	560 106,14	2 195 977,46		2,50	
н450	560 170,05	2 195 999,60		2,50	
н451	560 229,78	2 196 016,40		2,50	
н452	560 323,07	2 196 048,42		2,50	
н453	560 437,87	2 196 089,21		2,50	
н454	560 487,45	2 196 107,55		2,50	
н455	560 585,32	2 196 142,53		2,50	
н456	560 614,66	2 196 152,01		2,50	
н457	560 789,98	2 196 215,22		2,50	
н458	560 831,93	2 196 230,29		2,50	
н459	561 206,70	2 196 363,68		2,50	
н460	561 258,93	2 196 383,33		2,50	
н461	561 415,47	2 196 437,05		2,50	
н462	561 462,00	2 196 453,86		2,50	
н463	561 596,49	2 196 502,67		2,50	
н464	561 656,17	2 196 524,47		2,50	
н465	561 804,04	2 196 576,69		2,50	
н466	561 905,41	2 196 613,95		2,50	
н467	562 120,08	2 196 690,95		2,50	
н468	562 181,19	2 196 711,12		2,50	
н469	562 221,71	2 196 724,49		2,50	
н470	562 320,34	2 196 757,83		2,50	
н471	562 337,47	2 196 763,08		2,50	
н472	562 374,47	2 196 779,95		2,50	
н473	562 615,99	2 196 869,24		2,50	
н474	562 753,17	2 196 918,37		2,50	
н475	562 859,46	2 196 956,22		2,50	

Раздел 2

Сведения о местоположении границ объекта					
1	2	3	4	5	6
н476	562 901,09	2 196 971,47	Аналитический метод	2,50	—
н477	562 970,46	2 196 997,40		2,50	
н478	563 073,55	2 197 032,95		2,50	
н479	563 750,99	2 197 274,35		2,50	
н480	563 798,99	2 197 290,05		2,50	
н481	563 847,15	2 197 307,52		2,50	
н482	563 889,77	2 197 322,25		2,50	
н483	563 982,18	2 197 354,42		2,50	
н484	564 082,14	2 197 389,36		2,50	
н485	564 132,69	2 197 407,91		2,50	
н486	564 199,54	2 197 432,43		2,50	
н487	564 570,09	2 197 564,56		2,50	
н488	564 649,16	2 197 591,49		2,50	
н489	564 719,49	2 197 616,36		2,50	
н490	564 775,43	2 197 636,13		2,50	
н491	564 790,88	2 197 640,96		2,50	
н492	564 822,87	2 197 652,52		2,50	
н493	564 870,60	2 197 669,58		2,50	
н494	564 920,36	2 197 687,36		2,50	
н495	564 917,73	2 197 692,79		2,50	
н496	564 867,98	2 197 675,01		2,50	
н497	564 820,85	2 197 658,17		2,50	
н498	564 788,96	2 197 646,64		2,50	
н499	564 773,53	2 197 641,83		2,50	
н500	564 716,85	2 197 621,78		2,50	
н501	564 647,19	2 197 597,15		2,50	
н502	564 568,12	2 197 570,22		2,50	
н503	564 197,49	2 197 438,07		2,50	
н504	564 130,04	2 197 413,31		2,50	
н505	564 080,12	2 197 395,00		2,50	
н506	563 980,20	2 197 360,08		2,50	
н507	563 887,81	2 197 327,91		2,50	
н508	563 845,14	2 197 313,18		2,50	
н509	563 797,04	2 197 295,73		2,50	
н510	563 749,05	2 197 280,03		2,50	
н511	563 071,57	2 197 038,61		2,50	
н512	562 968,44	2 197 003,04		2,50	
н513	562 899,01	2 196 977,09		2,50	
н514	562 857,42	2 196 961,86		2,50	
н515	562 751,15	2 196 924,02		2,50	
н516	562 613,93	2 196 874,88		2,50	
н517	562 372,19	2 196 785,51		2,50	
н518	562 335,33	2 196 768,70		2,50	
н519	562 318,50	2 196 763,55		2,50	
н520	562 219,82	2 196 730,19		2,50	
н521	562 180,73	2 196 717,29		2,50	
н522	562 118,13	2 196 696,62		2,50	
н523	561 903,38	2 196 619,59		2,50	
н524	561 802,01	2 196 582,33		2,50	
н525	561 654,15	2 196 530,11		2,50	
н526	561 594,43	2 196 508,31		2,50	
н527	561 459,96	2 196 459,50		2,50	
н528	561 413,48	2 196 442,71		2,50	
н529	561 256,89	2 196 388,97		2,50	
н530	561 204,64	2 196 369,32		2,50	

Раздел 2

Сведения о местоположении границ объекта					
1	2	3	4	5	6
н531	560 829,92	2 196 235,94	Аналитический метод	2,50	—
н532	560 787,95	2 196 220,86		2,50	
н533	560 612,72	2 196 157,69		2,50	
н534	560 583,39	2 196 148,21		2,50	
н535	560 485,39	2 196 113,19		2,50	
н536	560 435,83	2 196 094,85		2,50	
н537	560 321,09	2 196 054,08		2,50	
н538	560 228,00	2 196 022,13		2,50	
н539	560 168,25	2 196 005,32		2,50	
н540	560 104,15	2 195 983,12		2,50	
н541	560 078,39	2 195 974,00		2,50	
н542	560 029,21	2 195 953,86		2,50	
н543	559 919,05	2 195 910,42		2,50	
н544	559 909,74	2 195 907,80		2,50	
н545	559 869,23	2 195 891,70		2,50	
н442	559 854,89	2 195 886,00		2,50	
Зона 1(35)					
н546	558 890,64	2 195 553,10	Аналитический метод	2,50	—
н547	558 879,19	2 195 566,04		2,50	
н548	558 873,42	2 195 563,06		2,50	
н549	558 874,24	2 195 562,59		2,50	
н550	558 885,16	2 195 550,26		2,50	
н546	558 890,64	2 195 553,10		2,50	
Зона 1(36)					
н551	557 594,52	2 195 071,06	Аналитический метод	2,50	—
н552	557 610,38	2 195 076,56		2,50	
н553	557 625,02	2 195 084,19		2,50	
н554	557 626,82	2 195 086,83		2,50	
н555	557 739,52	2 195 143,35		2,50	
н556	557 763,32	2 195 157,18		2,50	
н557	557 777,08	2 195 162,19		2,50	
н558	557 828,10	2 195 187,77		2,50	
н559	557 901,13	2 195 222,61		2,50	
н560	557 906,13	2 195 226,52		2,50	
н561	557 905,20	2 195 226,22		2,50	
н562	557 856,49	2 195 204,54		2,50	
н563	557 815,66	2 195 185,07		2,50	
н564	557 786,26	2 195 171,90		2,50	
н565	557 760,76	2 195 162,64		2,50	
н566	557 720,05	2 195 138,98		2,50	
н567	557 687,00	2 195 122,19		2,50	
н568	557 672,19	2 195 113,26		2,50	
н569	557 634,45	2 195 095,86		2,50	
н570	557 608,00	2 195 082,08		2,50	
н571	557 591,68	2 195 076,41		2,50	
н551	557 594,52	2 195 071,06		2,50	
Зона 1(37)					
н572	557 555,15	2 195 058,72	Аналитический метод	2,50	—
н573	557 572,46	2 195 066,73		2,50	
н574	557 573,90	2 195 063,90		2,50	
н575	557 587,55	2 195 068,64		2,50	
н576	557 584,73	2 195 074,00		2,50	
н577	557 561,66	2 195 065,99		2,50	
н578	557 552,77	2 195 063,87		2,50	
н572	557 555,15	2 195 058,72		2,50	

Раздел 2

Сведения о местоположении границ объекта					
1	2	3	4	5	6
Зона 1(38)					
н579	557 375,12	2 195 018,71	Аналитический метод	2,50	—
н580	557 459,87	2 195 041,25		2,50	
н581	557 374,50	2 195 020,67		2,50	
н579	557 375,12	2 195 018,71		2,50	
Зона 1(39)					
н582	556 446,26	2 194 551,32	Аналитический метод	2,50	—
н583	556 473,94	2 194 532,91		2,50	
н584	556 477,96	2 194 532,52		2,50	
н585	556 533,76	2 194 549,44		2,50	
н586	556 561,02	2 194 557,70		2,50	
н587	556 593,83	2 194 566,66		2,50	
н588	556 600,27	2 194 567,49		2,50	
н589	556 635,55	2 194 577,48		2,50	
н590	556 684,14	2 194 591,87		2,50	
н591	556 714,60	2 194 600,89		2,50	
н592	556 791,12	2 194 623,55		2,50	
н593	556 812,28	2 194 630,11		2,50	
н594	556 916,23	2 194 662,33		2,50	
н595	556 966,37	2 194 678,03		2,50	
н596	557 263,34	2 194 769,32		2,50	
н597	557 265,00	2 194 773,24		2,50	
н598	557 262,47	2 194 786,20		2,50	
н599	557 256,70	2 194 784,54		2,50	
н600	557 258,71	2 194 774,18		2,50	
н601	556 964,60	2 194 683,77		2,50	
н602	556 914,44	2 194 668,05		2,50	
н603	556 810,65	2 194 635,88		2,50	
н604	556 789,38	2 194 629,29		2,50	
н605	556 713,01	2 194 606,67		2,50	
н606	556 682,51	2 194 597,64		2,50	
н607	556 633,88	2 194 583,24		2,50	
н608	556 599,07	2 194 573,39		2,50	
н609	556 592,65	2 194 572,56		2,50	
н610	556 559,36	2 194 563,46		2,50	
н611	556 532,68	2 194 555,37		2,50	
н612	556 477,36	2 194 538,60		2,50	
н613	556 476,01	2 194 538,73		2,50	
н614	556 453,80	2 194 553,49		2,50	
н582	556 446,26	2 194 551,32		2,50	
Зона 1(40)					
н615	556 265,21	2 194 416,77	Аналитический метод	2,50	—
н616	556 275,76	2 194 418,24		2,50	
н617	556 291,21	2 194 419,77		2,50	
н618	556 295,26	2 194 422,11		2,50	
н619	556 297,28	2 194 425,04		2,50	
н620	556 299,48	2 194 435,90		2,50	
н621	556 302,28	2 194 463,09		2,50	
н622	556 305,10	2 194 474,32		2,50	
н623	556 341,90	2 194 544,26		2,50	
н624	556 356,48	2 194 555,15		2,50	
н625	556 374,05	2 194 562,98		2,50	
н626	556 384,13	2 194 566,58		2,50	
н627	556 412,11	2 194 573,10		2,50	
н628	556 417,58	2 194 573,87		2,50	

Раздел 2

Сведения о местоположении границ объекта					
1	2	3	4	5	6
н629	556 422,44	2 194 572,36	Аналитический метод	2,50	—
н630	556 426,55	2 194 569,10		2,50	
н631	556 431,44	2 194 563,72		2,50	
н632	556 435,32	2 194 568,37		2,50	
н633	556 430,67	2 194 573,50		2,50	
н634	556 425,28	2 194 577,76		2,50	
н635	556 418,08	2 194 579,99		2,50	
н636	556 411,01	2 194 579,00		2,50	
н637	556 382,43	2 194 572,34		2,50	
н638	556 371,81	2 194 568,56		2,50	
н639	556 353,42	2 194 560,35		2,50	
н640	556 337,22	2 194 548,26		2,50	
н641	556 299,46	2 194 476,47		2,50	
н642	556 296,36	2 194 464,13		2,50	
н643	556 293,54	2 194 436,80		2,50	
н644	556 291,64	2 194 427,44		2,50	
н645	556 291,08	2 194 426,63		2,50	
н646	556 289,33	2 194 425,61		2,50	
н647	556 275,05	2 194 424,20		2,50	
н648	556 265,87	2 194 422,92		2,50	
н615	556 265,21	2 194 416,77	2,50		
Зона 1(41)					
н649	556 127,00	2 194 397,52	Аналитический метод	2,50	—
н650	556 157,04	2 194 401,70		2,50	
н651	556 159,28	2 194 402,01		2,50	
н652	556 159,36	2 194 408,08		2,50	
н653	556 156,80	2 194 407,72		2,50	
н654	556 127,33	2 194 403,62		2,50	
н649	556 127,00	2 194 397,52		2,50	
Зона 1(42)					
н655	555 606,64	2 194 257,59	Аналитический метод	2,50	—
н656	555 614,93	2 194 260,15		2,50	
н657	555 618,76	2 194 260,59		2,50	
н658	555 617,49	2 194 266,48		2,50	
н659	555 613,69	2 194 266,05		2,50	
н660	555 604,99	2 194 263,36		2,50	
н655	555 606,64	2 194 257,59		2,50	
Зона 1(43)					
н661	554 098,02	2 193 828,62	Аналитический метод	2,50	—
н662	554 125,68	2 193 835,08		2,50	
н663	554 155,53	2 193 840,17		2,50	
н664	554 192,63	2 193 846,88		2,50	
н665	554 192,21	2 193 849,26		2,50	
н666	554 216,94	2 193 854,21		2,50	
н667	554 284,76	2 193 875,72		2,50	
н668	554 352,64	2 193 896,97		2,50	
н669	554 415,93	2 193 914,33		2,50	
н670	554 657,97	2 193 982,94		2,50	
н671	554 685,17	2 193 990,16		2,50	
н672	554 726,19	2 194 001,04		2,50	
н673	554 833,50	2 194 034,43		2,50	
н674	554 878,18	2 194 048,51		2,50	
н675	555 064,37	2 194 103,60		2,50	
н676	555 138,90	2 194 123,04		2,50	
н677	555 157,84	2 194 129,77		2,50	

Раздел 2

Сведения о местоположении границ объекта					
1	2	3	4	5	6
н678	555 182,43	2 194 134,90	Аналитический метод	2,50	—
н679	555 247,91	2 194 153,42		2,50	
н680	555 308,53	2 194 172,65		2,50	
н681	555 382,99	2 194 193,74		2,50	
н682	555 454,98	2 194 211,10		2,50	
н683	555 461,04	2 194 212,56		2,50	
н684	555 481,41	2 194 218,86		2,50	
н685	555 480,62	2 194 224,89		2,50	
н686	555 459,44	2 194 218,34		2,50	
н687	555 453,97	2 194 217,02		2,50	
н688	555 381,47	2 194 199,54		2,50	
н689	555 306,81	2 194 178,39		2,50	
н690	555 246,19	2 194 159,16		2,50	
н691	555 181,00	2 194 140,73		2,50	
н692	555 156,22	2 194 135,57		2,50	
н693	555 137,14	2 194 128,78		2,50	
н694	555 062,77	2 194 109,38		2,50	
н695	554 876,42	2 194 054,25		2,50	
н696	554 831,70	2 194 040,15		2,50	
н697	554 724,53	2 194 006,80		2,50	
н698	554 683,46	2 193 995,90		2,50	
н699	554 656,39	2 193 988,72		2,50	
н700	554 414,31	2 193 920,11		2,50	
н701	554 350,94	2 193 902,73		2,50	
н702	554 282,96	2 193 881,44		2,50	
н703	554 215,44	2 193 860,03		2,50	
н704	554 185,29	2 193 854,00		2,50	
н705	554 185,69	2 193 851,72		2,50	
н706	554 154,49	2 193 846,07		2,50	
н707	554 124,50	2 193 840,96		2,50	
н708	554 096,06	2 193 834,32	2,50		
н661	554 098,02	2 193 828,62	2,50		
Зона 1(44)					
н709	553 528,75	2 193 633,79	Аналитический метод	2,50	—
н710	553 529,00	2 193 633,82		2,50	
н711	553 585,04	2 193 650,18		2,50	
н712	553 617,80	2 193 661,18		2,50	
н713	553 634,80	2 193 667,34		2,50	
н714	553 655,12	2 193 677,13		2,50	
н715	553 746,22	2 193 713,23		2,50	
н716	553 747,29	2 193 709,62		2,50	
н717	553 759,39	2 193 713,88		2,50	
н718	553 791,70	2 193 722,93		2,50	
н719	553 808,43	2 193 728,59		2,50	
н720	553 826,08	2 193 733,34		2,50	
н721	553 901,42	2 193 760,14		2,50	
н722	553 917,80	2 193 765,31		2,50	
н723	553 925,42	2 193 766,92		2,50	
н724	553 996,55	2 193 789,93		2,50	
н725	554 024,65	2 193 801,41		2,50	
н726	554 062,95	2 193 813,86		2,50	
н727	554 068,83	2 193 815,16		2,50	
н728	554 066,91	2 193 820,88		2,50	
н729	554 061,37	2 193 819,66		2,50	
н730	554 022,59	2 193 807,05		2,50	

Раздел 2

Сведения о местоположении границ объекта					
1	2	3	4	5	6
н731	553 994,49	2 193 795,57	Аналитический метод	2,50	—
н732	553 923,88	2 193 772,72		2,50	
н733	553 916,28	2 193 771,11		2,50	
н734	553 899,51	2 193 765,82		2,50	
н735	553 824,30	2 193 739,08		2,50	
н736	553 806,69	2 193 734,33		2,50	
н737	553 789,92	2 193 728,67		2,50	
н738	553 757,58	2 193 719,60		2,50	
н739	553 688,22	2 193 695,15		2,50	
н740	553 655,52	2 193 681,22		2,50	
н741	553 615,82	2 193 666,84		2,50	
н742	553 583,24	2 193 655,90		2,50	
н743	553 527,80	2 193 639,72		2,50	
н744	553 523,52	2 193 639,20		2,50	
н709	553 528,75	2 193 633,79		2,50	
Зона 1(45)					
н745	553 257,74	2 193 548,86	Аналитический метод	2,50	—
н746	553 260,61	2 193 549,31		2,50	
н747	553 271,12	2 193 550,30		2,50	
н748	553 334,02	2 193 570,86		2,50	
н749	553 421,67	2 193 600,67		2,50	
н750	553 495,51	2 193 627,21		2,50	
н751	553 513,41	2 193 631,94		2,50	
н752	553 516,39	2 193 632,30		2,50	
н753	553 517,21	2 193 638,44		2,50	
н754	553 512,27	2 193 637,84		2,50	
н755	553 493,73	2 193 632,95		2,50	
н756	553 419,69	2 193 606,33		2,50	
н757	553 332,13	2 193 576,55		2,50	
н758	553 269,90	2 193 556,22		2,50	
н759	553 259,85	2 193 555,27		2,50	
н760	553 254,72	2 193 554,45		2,50	
н745	553 257,74	2 193 548,86		2,50	
Зона 1(46)					
н761	553 173,24	2 193 526,49	Аналитический метод	2,50	—
н762	553 193,19	2 193 534,89		2,50	
н763	553 200,01	2 193 538,51		2,50	
н764	553 208,44	2 193 541,20		2,50	
н765	553 216,93	2 193 541,65		2,50	
н766	553 224,00	2 193 543,35		2,50	
н767	553 218,08	2 193 548,09		2,50	
н768	553 216,07	2 193 547,61		2,50	
н769	553 207,36	2 193 547,16		2,50	
н770	553 197,67	2 193 544,07		2,50	
н771	553 190,61	2 193 540,31		2,50	
н772	553 171,22	2 193 532,14		2,50	
н761	553 173,24	2 193 526,49		2,50	
Зона 1(47)					
н773	552 843,55	2 193 399,11	Аналитический метод	2,50	—
н774	552 883,49	2 193 415,99		2,50	
н775	552 971,85	2 193 450,43		2,50	
н776	553 014,06	2 193 465,12		2,50	
н777	553 031,87	2 193 472,18		2,50	
н778	553 097,93	2 193 495,96		2,50	
н779	553 113,15	2 193 499,81		2,50	

Раздел 2

Сведения о местоположении границ объекта					
1	2	3	4	5	6
н780	553 148,09	2 193 515,89	Аналитический метод	2,50	—
н781	553 150,19	2 193 516,78		2,50	
н782	553 148,43	2 193 522,55		2,50	
н783	553 145,67	2 193 521,39		2,50	
н784	553 114,61	2 193 507,08		2,50	
н785	553 115,29	2 193 504,84		2,50	
н786	553 095,45	2 193 496,90		2,50	
н787	553 094,29	2 193 501,02		2,50	
н788	553 029,75	2 193 477,80		2,50	
н789	553 011,96	2 193 470,74		2,50	
н790	552 969,77	2 193 456,07		2,50	
н791	552 881,23	2 193 421,55		2,50	
н792	552 840,81	2 193 404,47		2,50	
н773	552 843,55	2 193 399,11		2,50	
Зона 1(48)					
н793	551 801,87	2 192 978,48	Аналитический метод	2,50	—
н794	551 807,32	2 192 981,23		2,50	
н795	551 830,15	2 192 994,58		2,50	
н796	551 854,06	2 193 002,72		2,50	
н797	551 936,86	2 193 033,75		2,50	
н798	551 955,08	2 193 042,25		2,50	
н799	552 030,87	2 193 079,93		2,50	
н800	552 053,15	2 193 089,30		2,50	
н801	552 224,89	2 193 154,76		2,50	
н802	552 269,60	2 193 172,08		2,50	
н803	552 291,01	2 193 181,17		2,50	
н804	552 488,94	2 193 255,13		2,50	
н805	552 516,29	2 193 266,73		2,50	
н806	552 567,10	2 193 285,70		2,50	
н807	552 580,75	2 193 293,36		2,50	
н808	552 657,88	2 193 319,51		2,50	
н809	552 715,93	2 193 341,75		2,50	
н810	552 792,85	2 193 371,25		2,50	
н811	552 811,47	2 193 381,71		2,50	
н812	552 830,16	2 193 393,45		2,50	
н813	552 840,47	2 193 397,81		2,50	
н814	552 838,04	2 193 403,30		2,50	
н815	552 827,38	2 193 398,79		2,50	
н816	552 808,41	2 193 386,87		2,50	
н817	552 790,29	2 193 376,69		2,50	
н818	552 713,79	2 193 347,35		2,50	
н819	552 655,84	2 193 325,15		2,50	
н820	552 578,29	2 193 298,86		2,50	
н821	552 564,56	2 193 291,16		2,50	
н822	552 514,07	2 193 272,31		2,50	
н823	552 486,72	2 193 260,71		2,50	
н824	552 288,79	2 193 186,75		2,50	
н825	552 267,34	2 193 177,64		2,50	
н826	552 222,73	2 193 160,36		2,50	
н827	552 050,91	2 193 094,87		2,50	
н828	552 028,37	2 193 085,39		2,50	
н829	551 952,48	2 193 047,65		2,50	
н830	551 934,54	2 193 039,29		2,50	
н831	551 852,04	2 193 008,37		2,50	
н832	551 827,65	2 193 000,06		2,50	

Раздел 2

Сведения о местоположении границ объекта					
1	2	3	4	5	6
н833	551 804,46	2 192 986,51	Аналитический метод	2,50	—
н834	551 796,83	2 192 982,66		2,50	
н793	551 801,87	2 192 978,48		2,50	
Зона 1(49)					
н835	550 889,96	2 192 602,56	Аналитический метод	2,50	—
н836	551 163,92	2 192 754,36		2,50	
н837	551 166,38	2 192 756,00		2,50	
н838	551 192,94	2 192 755,10		2,50	
н839	551 215,82	2 192 753,26		2,50	
н840	551 228,96	2 192 749,21		2,50	
н841	551 248,90	2 192 744,19		2,50	
н842	551 294,63	2 192 725,97		2,50	
н843	551 308,20	2 192 724,29		2,50	
н844	551 343,29	2 192 724,61		2,50	
н845	551 401,22	2 192 727,84		2,50	
н846	551 411,23	2 192 727,46		2,50	
н847	551 486,70	2 192 732,69		2,50	
н848	551 510,98	2 192 735,83		2,50	
н849	551 525,74	2 192 743,09		2,50	
н850	551 577,57	2 192 773,82		2,50	
н851	551 612,25	2 192 793,27		2,50	
н852	551 617,43	2 192 794,71		2,50	
н853	551 625,08	2 192 810,10		2,50	
н854	551 626,00	2 192 814,47		2,50	
н855	551 629,02	2 192 825,45		2,50	
н856	551 642,95	2 192 889,87		2,50	
н857	551 644,05	2 192 897,38		2,50	
н858	551 645,97	2 192 899,90		2,50	
н859	551 683,22	2 192 918,67		2,50	
н860	551 678,98	2 192 923,26		2,50	
н861	551 642,03	2 192 904,64		2,50	
н862	551 638,33	2 192 899,78		2,50	
н863	551 637,05	2 192 890,93		2,50	
н864	551 623,20	2 192 826,89		2,50	
н865	551 620,16	2 192 815,89		2,50	
н866	551 619,36	2 192 812,08		2,50	
н867	551 613,25	2 192 799,77		2,50	
н868	551 609,95	2 192 798,85		2,50	
н869	551 574,57	2 192 779,02		2,50	
н870	551 522,88	2 192 748,37		2,50	
н871	551 509,22	2 192 741,65		2,50	
н872	551 486,10	2 192 738,67		2,50	
н873	551 411,13	2 192 733,46		2,50	
н874	551 401,16	2 192 733,84		2,50	
н875	551 343,09	2 192 730,61		2,50	
н876	551 308,54	2 192 730,29		2,50	
н877	551 296,13	2 192 731,83		2,50	
н878	551 250,76	2 192 749,91		2,50	
н879	551 230,58	2 192 754,99		2,50	
н880	551 216,96	2 192 759,18		2,50	
н881	551 193,28	2 192 761,10		2,50	
н882	551 164,66	2 192 762,06		2,50	
н883	551 160,80	2 192 759,50		2,50	
н884	550 891,03	2 192 610,00		2,50	
н835	550 889,96	2 192 602,56		2,50	

Раздел 2

Сведения о местоположении границ объекта					
1	2	3	4	5	6
Зона 1(50)					
н885	550 547,21	2 192 303,62	Аналитический метод	2,50	—
н886	550 551,87	2 192 305,60		2,50	
н887	550 558,93	2 192 316,63		2,50	
н888	550 556,74	2 192 324,33		2,50	
н889	550 547,81	2 192 310,40		2,50	
н890	550 545,90	2 192 309,59		2,50	
н885	550 547,21	2 192 303,62		2,50	
Зона 1(51)					
н891	550 081,28	2 192 082,36	Аналитический метод	2,50	—
н892	550 098,49	2 192 090,44		2,50	
н893	550 362,43	2 192 217,11		2,50	
н894	550 423,70	2 192 246,68		2,50	
н895	550 452,40	2 192 259,09		2,50	
н896	550 523,49	2 192 291,89		2,50	
н897	550 534,76	2 192 297,78		2,50	
н898	550 540,43	2 192 300,74		2,50	
н899	550 542,14	2 192 301,47		2,50	
н900	550 540,73	2 192 307,38		2,50	
н901	550 537,87	2 192 306,16		2,50	
н902	550 533,13	2 192 303,68		2,50	
н903	550 520,85	2 192 297,27		2,50	
н904	550 449,96	2 192 264,57		2,50	
н905	550 421,20	2 192 252,14		2,50	
н906	550 359,83	2 192 222,51		2,50	
н907	550 095,91	2 192 095,86		2,50	
н908	550 082,96	2 192 089,78		2,50	
н891	550 081,28	2 192 082,36		2,50	
Зона 1(52)					
н909	549 827,77	2 191 963,38	Аналитический метод	2,50	—
н910	550 046,81	2 192 066,19		2,50	
н911	550 046,19	2 192 072,52		2,50	
н912	549 827,43	2 191 969,85		2,50	
н909	549 827,77	2 191 963,38		2,50	
Зона 1(53)					
н913	549 669,26	2 191 884,01	Аналитический метод	2,50	—
н914	549 704,67	2 191 902,52		2,50	
н915	549 723,16	2 191 911,12		2,50	
н916	549 750,82	2 191 925,17		2,50	
н917	549 750,45	2 191 931,70		2,50	
н918	549 720,54	2 191 916,52		2,50	
н919	549 702,01	2 191 907,90		2,50	
н920	549 668,86	2 191 890,56		2,50	
н913	549 669,26	2 191 884,01		2,50	
Зона 1(54)					
н921	549 323,26	2 191 816,30	Аналитический метод	2,50	—
н922	549 325,85	2 191 815,93		2,50	
н923	549 336,78	2 191 806,75		2,50	
н924	549 342,37	2 191 799,10		2,50	
н925	549 352,87	2 191 780,22		2,50	
н926	549 354,78	2 191 777,18		2,50	
н927	549 353,69	2 191 791,08		2,50	
н928	549 347,43	2 191 802,34		2,50	
н929	549 341,20	2 191 810,87		2,50	
н930	549 328,39	2 191 821,63		2,50	

Раздел 2

Сведения о местоположении границ объекта					
1	2	3	4	5	6
н931	549 322,76	2 191 822,41	Аналитический метод	2,50	—
н921	549 323,26	2 191 816,30		2,50	
Зона 1(55)					
н932	549 112,89	2 191 710,01	Аналитический метод	2,50	—
н933	549 119,89	2 191 712,66		2,50	
н934	549 146,12	2 191 725,38		2,50	
н935	549 184,18	2 191 747,80		2,50	
н936	549 206,60	2 191 759,43		2,50	
н937	549 206,08	2 191 765,92		2,50	
н938	549 181,28	2 191 753,06		2,50	
н939	549 143,28	2 191 730,68		2,50	
н940	549 117,51	2 191 718,18		2,50	
н941	549 112,67	2 191 716,34		2,50	
н932	549 112,89	2 191 710,01		2,50	
Зона 1(56)					
н942	548 234,09	2 191 162,22	Аналитический метод	2,50	—
н943	548 239,10	2 191 166,34		2,50	
н944	548 240,86	2 191 166,41		2,50	
н945	548 250,66	2 191 174,29		2,50	
н946	548 365,40	2 191 250,20		2,50	
н947	548 386,02	2 191 263,84		2,50	
н948	548 468,19	2 191 317,62		2,50	
н949	548 493,09	2 191 331,23		2,50	
н950	548 523,91	2 191 350,36		2,50	
н951	548 563,47	2 191 377,52		2,50	
н952	548 552,72	2 191 377,41		2,50	
н953	548 520,63	2 191 355,38		2,50	
н954	548 490,07	2 191 336,41		2,50	
н955	548 465,11	2 191 322,77		2,50	
н956	548 382,72	2 191 268,85		2,50	
н957	548 354,41	2 191 250,11		2,50	
н958	548 247,12	2 191 179,14		2,50	
н959	548 238,65	2 191 172,33		2,50	
н960	548 236,84	2 191 172,26		2,50	
н961	548 234,04	2 191 169,95		2,50	
н942	548 234,09	2 191 162,22		2,50	
Зона 1(57)					
н962	546 939,00	2 190 234,03	Аналитический метод	2,50	—
н963	546 956,29	2 190 247,65		2,50	
н964	547 049,60	2 190 314,79		2,50	
н965	547 084,73	2 190 338,75		2,50	
н966	547 105,64	2 190 354,90		2,50	
н967	547 246,45	2 190 455,79		2,50	
н968	547 287,45	2 190 485,58		2,50	
н969	547 381,53	2 190 552,83		2,50	
н970	547 402,92	2 190 567,06		2,50	
н971	547 502,05	2 190 637,96		2,50	
н972	547 607,75	2 190 712,64		2,50	
н973	547 627,16	2 190 727,59		2,50	
н974	547 697,07	2 190 774,62		2,50	
н975	547 725,01	2 190 794,80		2,50	
н976	547 780,91	2 190 836,11		2,50	
н977	547 908,05	2 190 927,45		2,50	
н978	547 926,65	2 190 941,96		2,50	
н979	548 063,67	2 191 041,91		2,50	

Раздел 2

Сведения о местоположении границ объекта					
1	2	3	4	5	6
н980	548 095,72	2 191 064,11	Аналитический метод	2,50	—
н981	548 152,12	2 191 103,17		2,50	
н982	548 212,87	2 191 145,75		2,50	
н983	548 212,84	2 191 153,05		2,50	
н984	548 148,70	2 191 108,09		2,50	
н985	548 091,48	2 191 068,47		2,50	
н986	548 060,19	2 191 046,81		2,50	
н987	547 923,03	2 190 946,75		2,50	
н988	547 904,45	2 190 932,25		2,50	
н989	547 777,37	2 190 840,95		2,50	
н990	547 721,47	2 190 799,64		2,50	
н991	547 693,63	2 190 779,54		2,50	
н992	547 623,66	2 190 732,46		2,50	
н993	547 604,19	2 190 717,46		2,50	
н994	547 498,57	2 190 642,85		2,50	
н995	547 399,52	2 190 572,00		2,50	
н996	547 378,13	2 190 557,77		2,50	
н997	547 283,96	2 190 490,45		2,50	
н998	547 242,94	2 190 460,65		2,50	
н999	547 102,05	2 190 359,71		2,50	
н1000	547 081,21	2 190 343,61		2,50	
н1001	547 046,16	2 190 319,70		2,50	
н1002	546 952,68	2 190 252,45		2,50	
н1003	546 928,88	2 190 233,68		2,50	
н962	546 939,00	2 190 234,03		2,50	
Зона 1(58)					
н1004	546 148,85	2 189 677,76	Аналитический метод	2,50	—
н1005	546 157,90	2 189 686,72		2,50	
н1006	546 291,28	2 189 776,75		2,50	
н1007	546 386,80	2 189 845,23		2,50	
н1008	546 408,81	2 189 860,09		2,50	
н1009	546 483,56	2 189 913,37		2,50	
н1010	546 523,05	2 189 941,35		2,50	
н1011	546 533,30	2 189 949,48		2,50	
н1012	546 558,61	2 189 965,64		2,50	
н1013	546 643,91	2 190 024,87		2,50	
н1014	546 661,89	2 190 038,46		2,50	
н1015	546 899,79	2 190 203,22		2,50	
н1016	546 918,60	2 190 206,68		2,50	
н1017	546 913,48	2 190 213,91		2,50	
н1018	546 919,09	2 190 218,34		2,50	
н1019	546 909,00	2 190 218,00		2,50	
н1020	546 905,30	2 190 215,09		2,50	
н1021	546 908,28	2 190 210,88		2,50	
н1022	546 897,44	2 190 208,88		2,50	
н1023	546 658,37	2 190 043,32		2,50	
н1024	546 640,39	2 190 029,73		2,50	
н1025	546 555,28	2 189 970,63		2,50	
н1026	546 529,82	2 189 954,38		2,50	
н1027	546 519,45	2 189 946,15		2,50	
н1028	546 480,08	2 189 918,26		2,50	
н1029	546 405,39	2 189 865,02		2,50	
н1030	546 383,38	2 189 850,15		2,50	
н1031	546 287,85	2 189 781,67		2,50	
н1032	546 154,08	2 189 691,38		2,50	

Раздел 2

Сведения о местоположении границ объекта					
1	2	3	4	5	6
н1033	546 140,20	2 189 677,62	Аналитический метод	2,50	—
н1004	546 148,85	2 189 677,76		2,50	
Зона 1(59)					
н1034	545 609,75	2 189 286,45	Аналитический метод	2,50	—
н1035	545 622,47	2 189 296,23		2,50	
н1036	545 665,75	2 189 326,57		2,50	
н1037	546 054,40	2 189 602,37		2,50	
н1038	546 107,83	2 189 639,12		2,50	
н1039	546 132,17	2 189 660,23		2,50	
н1040	546 122,83	2 189 660,07		2,50	
н1041	546 104,15	2 189 643,88		2,50	
н1042	546 050,96	2 189 607,28		2,50	
н1043	545 662,29	2 189 331,47		2,50	
н1044	545 618,91	2 189 301,07		2,50	
н1045	545 599,76	2 189 286,32		2,50	
н1034	545 609,75	2 189 286,45		2,50	
Зона 1(60)					
н1046	545 137,34	2 188 896,32	Аналитический метод	2,50	—
н1047	545 140,96	2 188 904,39		2,50	
н1048	545 147,74	2 188 908,06		2,50	
н1049	545 159,77	2 188 917,46		2,50	
н1050	545 210,20	2 188 953,09		2,50	
н1051	545 239,91	2 188 973,01		2,50	
н1052	545 253,34	2 188 986,57		2,50	
н1053	545 257,98	2 189 004,33		2,50	
н1054	545 256,63	2 189 018,18		2,50	
н1055	545 256,62	2 189 031,90		2,50	
н1056	545 290,67	2 189 057,47		2,50	
н1057	545 316,76	2 189 075,20		2,50	
н1058	545 451,75	2 189 171,32		2,50	
н1059	545 501,01	2 189 208,01		2,50	
н1060	545 559,26	2 189 247,57		2,50	
н1061	545 588,74	2 189 270,27		2,50	
н1062	545 578,75	2 189 270,14		2,50	
н1063	545 555,74	2 189 252,43		2,50	
н1064	545 497,53	2 189 212,90		2,50	
н1065	545 448,22	2 189 176,16		2,50	
н1066	545 313,34	2 189 080,12		2,50	
н1067	545 287,18	2 189 062,35		2,50	
н1068	545 250,62	2 189 034,90		2,50	
н1069	545 250,63	2 189 017,88		2,50	
н1070	545 251,90	2 189 004,81		2,50	
н1071	545 247,94	2 188 989,64		2,50	
н1072	545 236,07	2 188 977,65		2,50	
н1073	545 206,80	2 188 958,03		2,50	
н1074	545 156,19	2 188 922,27		2,50	
н1075	545 144,44	2 188 913,10		2,50	
н1076	545 136,32	2 188 908,69		2,50	
н1077	545 130,74	2 188 896,22		2,50	
н1046	545 137,34	2 188 896,32		2,50	
Зона 1(61)					
н1078	544 998,24	2 188 834,82	Аналитический метод	2,50	—
н1079	545 001,13	2 188 835,42		2,50	
н1080	545 001,07	2 188 841,52		2,50	
н1081	544 998,20	2 188 840,94		2,50	


Раздел 2

Сведения о местоположении границ объекта					
1	2	3	4	5	6
н1078	544 998,24	2 188 834,82	Аналитический метод	2,50	—
3. Сведения о характерных точках части (частей) границы объекта					
1	2	3	4	5	6
—	—	—	—	—	—

1. Система координат МСК-23

Обозначение характерных точек границы	Существующие координаты, м		Измененные (уточненные) координаты, м		Метод определения координат характерной точки	Средняя квадратическая погрешность положения характерной точки (Mt), м	Описание обозначения точки на местности (при наличии)
	X	Y	X	Y			
1	2	3	4	5	6	7	8
—	—	—	—	—	—	—	—
3. Сведения о характерных точках части (частей) границы объекта							
1	2	3	4	5	6	7	8
—	—	—	—	—	—	—	—

Схема расположения границ публичного сервитута

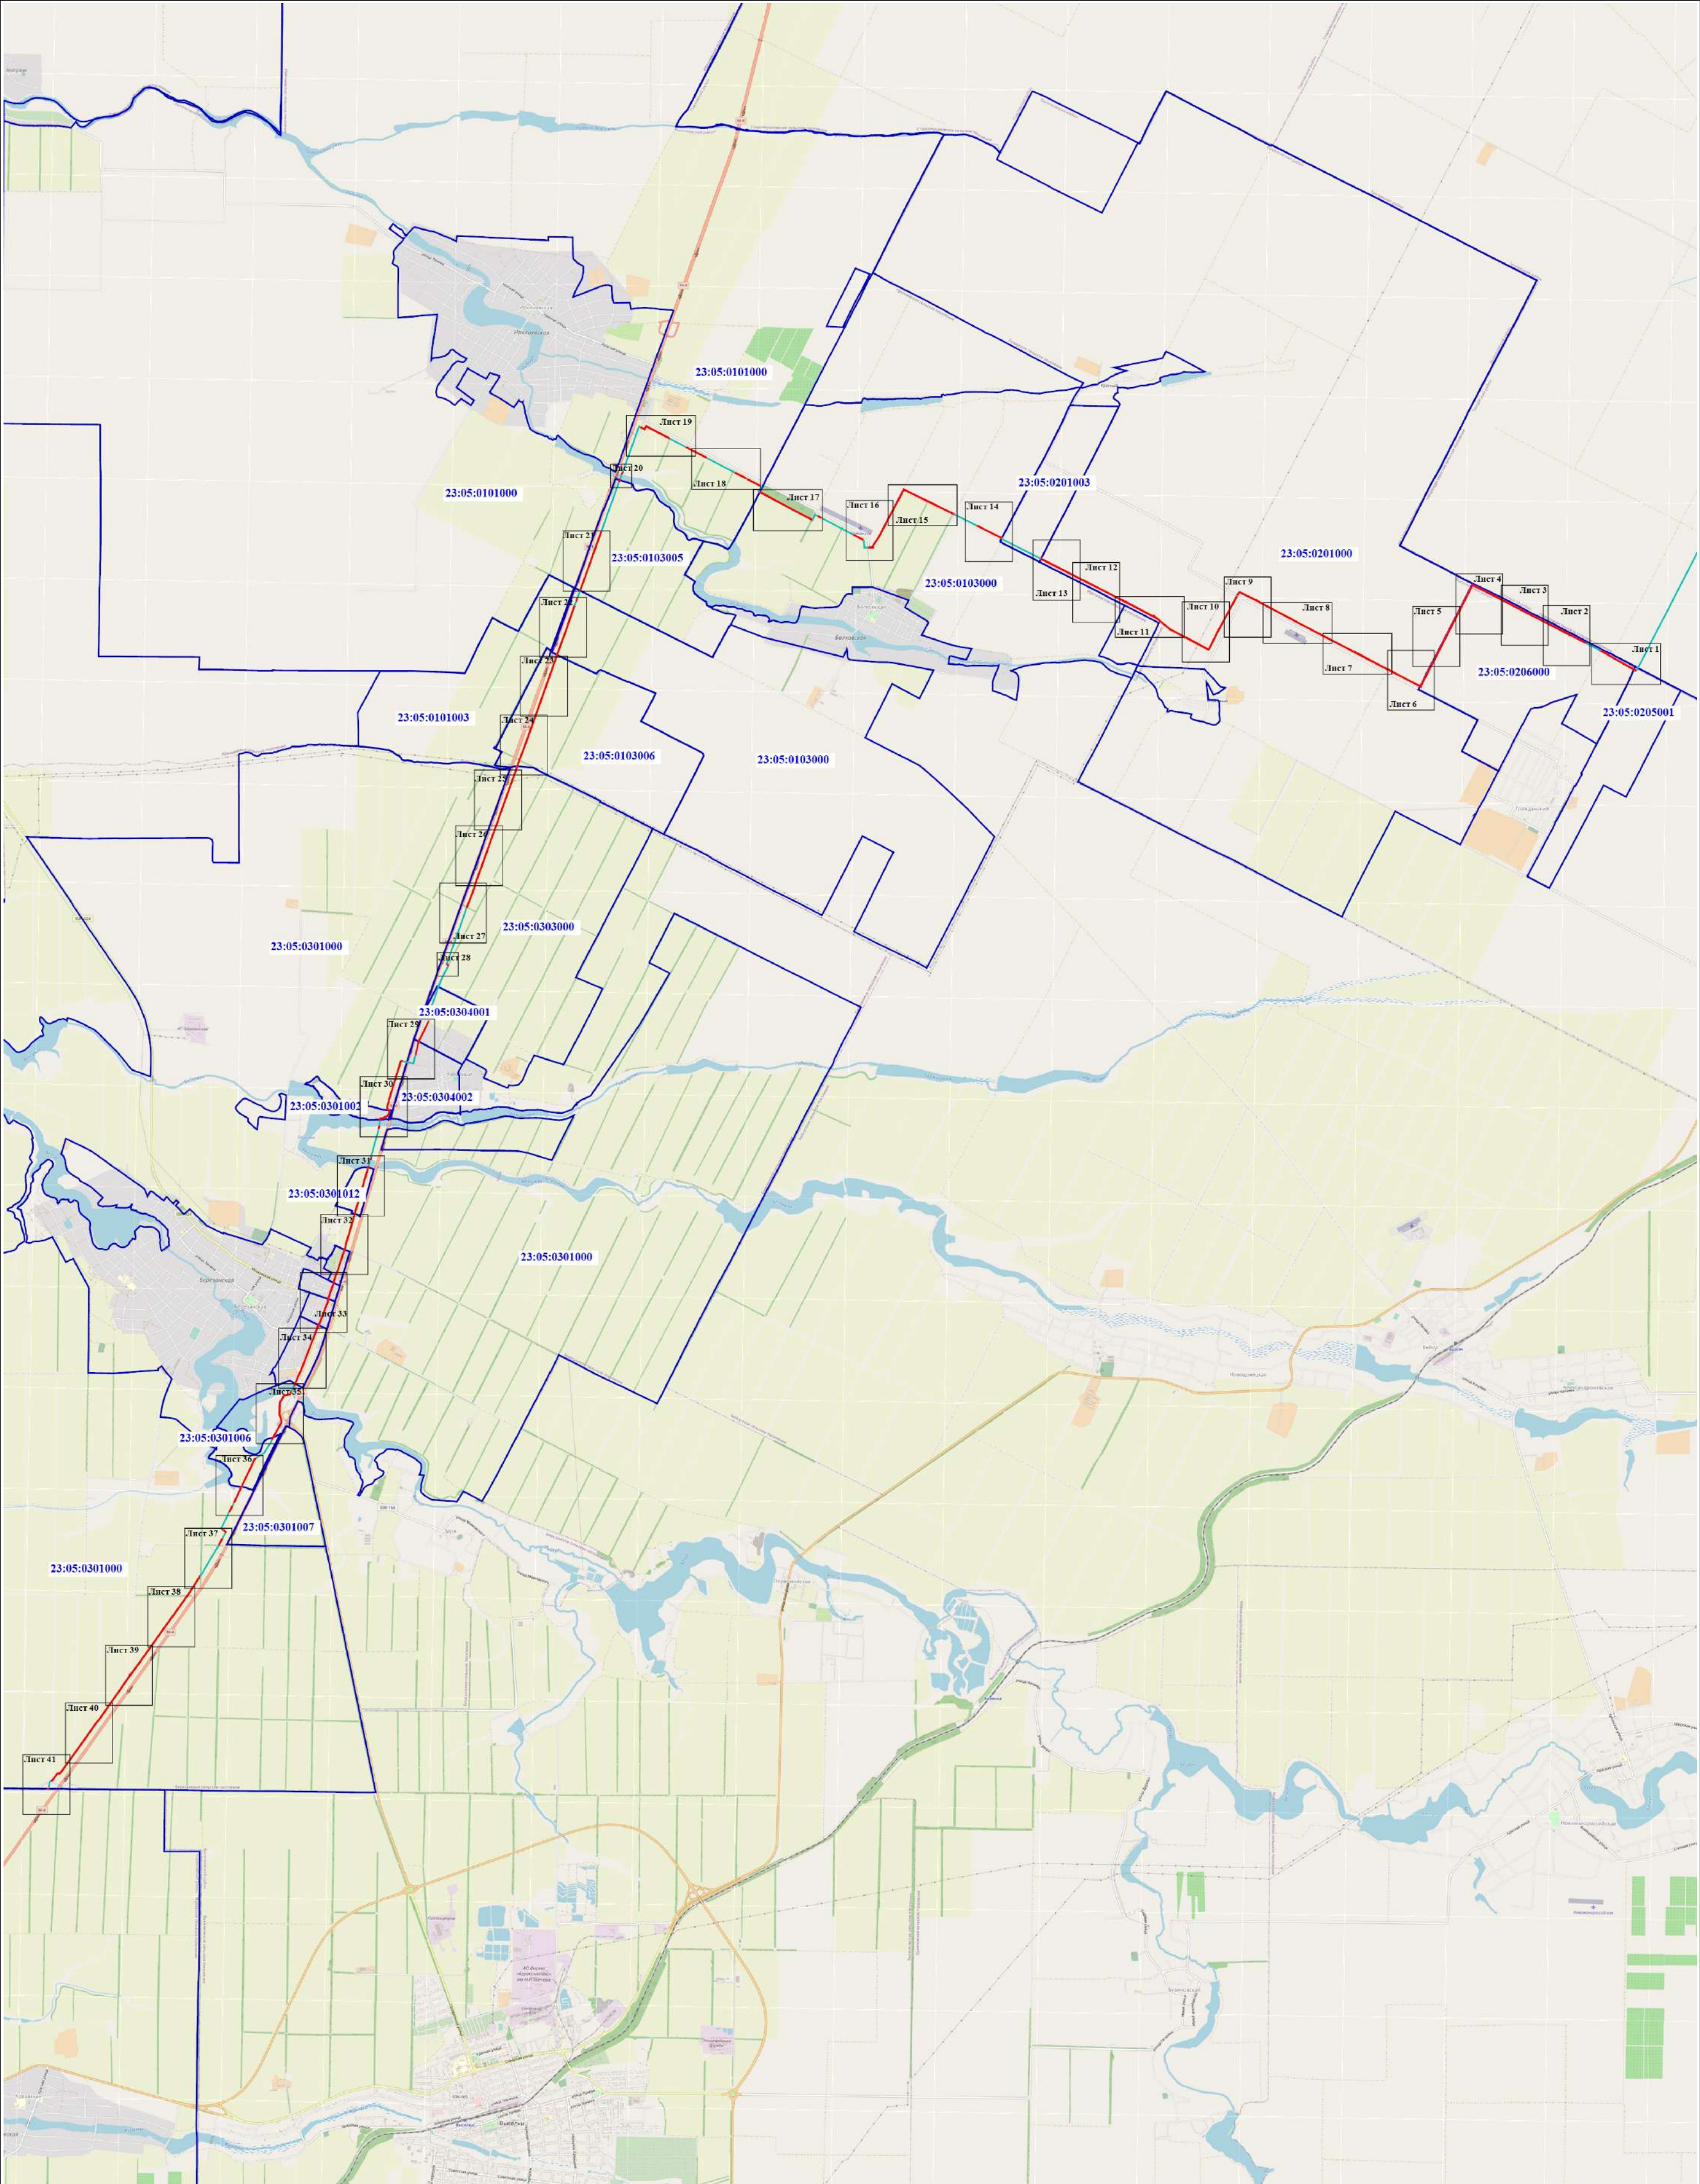

Масштаб 1:75 000

- Условные обозначения:
- ось линии связи
 - Граница публичного сервитута
 - Граница кадастрового квартала
 - 23:12:0602000 - Номер кадастрового квартала



Условные обозначения:

- ось линии связи
- Граница кадастрового квартала
- Образуемая точка, сведения о которой позволяют однозначно определить ее местоположение
- Граница публичного сервитута
- Номер кадастрового квартала
- Существующая часть границы, имеющиеся в ЕГРН сведения о которой достаточны для определения ее местоположения
- Кадастровый номер земельного участка



Масштаб 1:3000

Условные обозначения:



- ось линии связи



- Граница публичного сервитута



- Существующая часть границы, имеющиеся в ЕГРН сведения о которой достаточны для определения ее местоположения



- Граница кадастрового квартала



- Номер кадастрового квартала



- Кадастровый номер земельного участка



- Образуемая точка, сведения о которой позволяют однозначно определить ее местоположение



Масштаб 1:3000

Условные обозначения:



- ось линии связи



- Граница публичного сервитута



- Существующая часть границы, имеющиеся в ЕГРН сведения о которой достаточны для определения ее местоположения



- Граница кадастрового квартала



- Номер кадастрового квартала



- Кадастровый номер земельного участка



- Образуемая точка, сведения о которой позволяют однозначно определить ее местоположение



Масштаб 1:3000

Условные обозначения:



- ось линии связи



- Граница публичного сервитута



- Существующая часть границы, имеющиеся в ЕГРН сведения о которой достаточны для определения ее местоположения



- Граница кадастрового квартала



- Номер кадастрового квартала



- Кадастровый номер земельного участка



- Образующая точка, сведения о которой позволяют однозначно определить ее местоположение



Масштаб 1:3000

Условные обозначения:

 - ось линии связи - Граница публичного сервитута - Существующая часть границы, имеющиеся в ЕГРН сведения о которой достаточны для определения ее местоположения - Граница кадастрового квартала - Номер кадастрового квартала - Кадастровый номер земельного участка - Образующая точка, сведения о которой позволяют однозначно определить ее местоположение



Масштаб 1:3000

Условные обозначения:



- ось линии связи



- Граница публичного сервитута



- Существующая часть границы, имеющиеся в ЕГРН сведения о которой достаточны для определения ее местоположения



- Граница кадастрового квартала



- Номер кадастрового квартала



- Кадастровый номер земельного участка



- Образуемая точка, сведения о которой позволяют однозначно определить ее местоположение



Масштаб 1:3000



Условные обозначения:

-  - ось линии связи
-  - Граница кадастрового квартала
-  - Образующая точка, сведения о которой позволяют однозначно определить ее местоположение
-  - Граница публичного сервитута
-  23:05:0103000 - Номер кадастрового квартала
-  - Существующая часть границы, имеющиеся в ЕГРН сведения о которой достаточны для определения ее местоположения
-  23:05:0103000:357 - Кадастровый номер земельного участка



Условные обозначения:

- ось линии связи
- Граница кадастрового квартала
- Образуемая точка, сведения о которой позволяют однозначно определить ее местоположение
- Граница публичного сервитута
- Номер кадастрового квартала
- Существующая часть границы, имеющиеся в ЕГРН сведения о которой достаточны для определения ее местоположения
- Кадастровый номер земельного участка

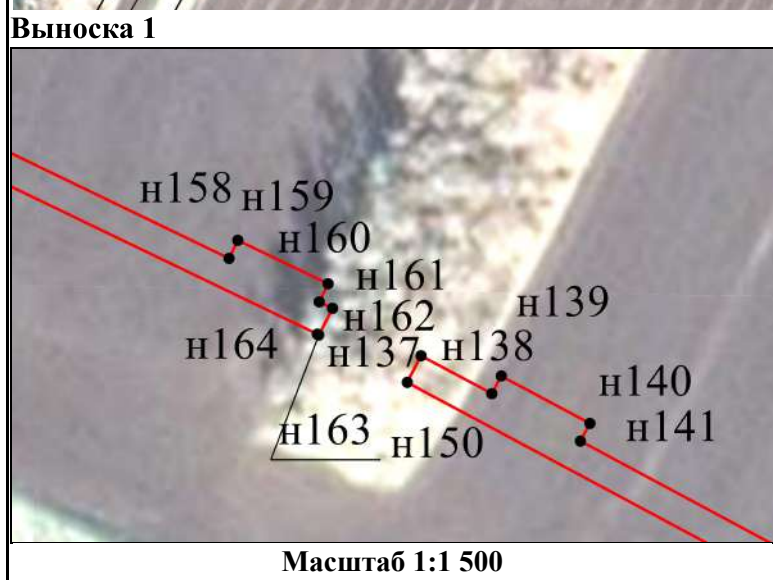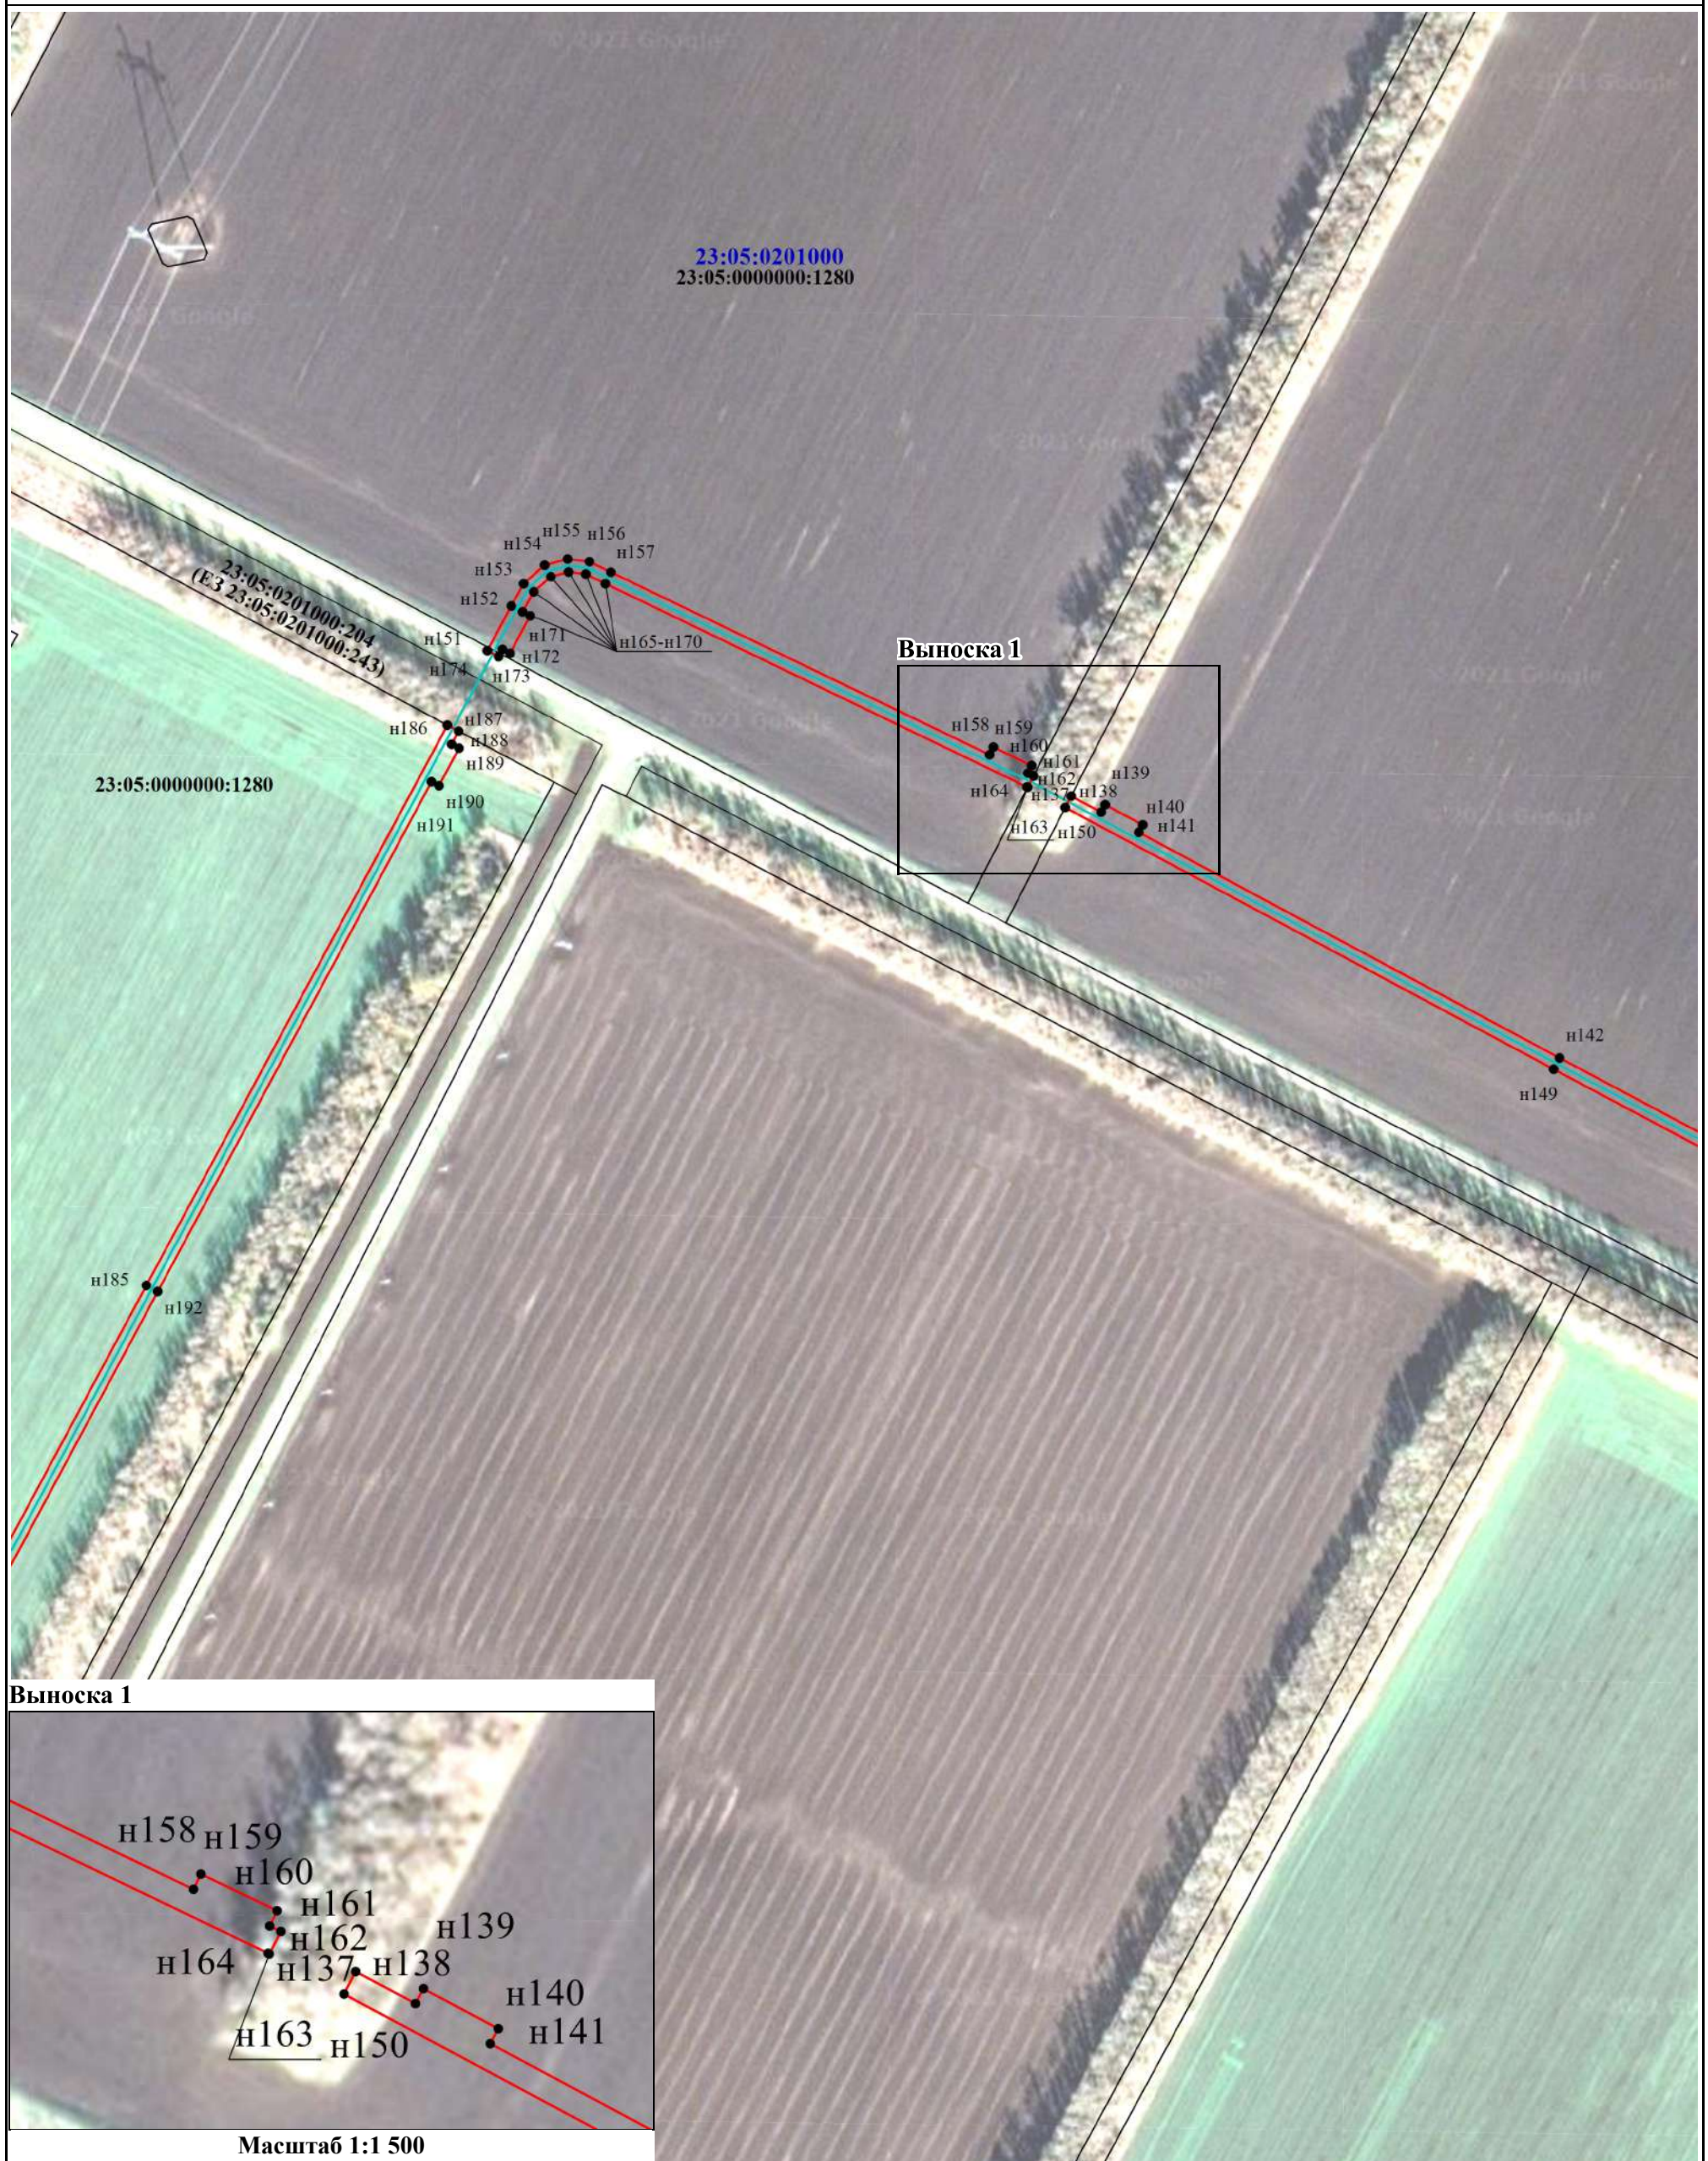

Масштаб 1:1 500

Масштаб 1:3000

Условные обозначения:

 - ось линии связи

 - Граница публичного сервитута


 - Существующая часть границы, имеющиеся в ЕГРН сведения о которой достаточны для определения ее местоположения

 - Граница кадастрового квартала

 - Номер кадастрового квартала

 - Кадастровый номер земельного участка

 - Образующая точка, сведения о которой позволяют однозначно определить ее местоположение

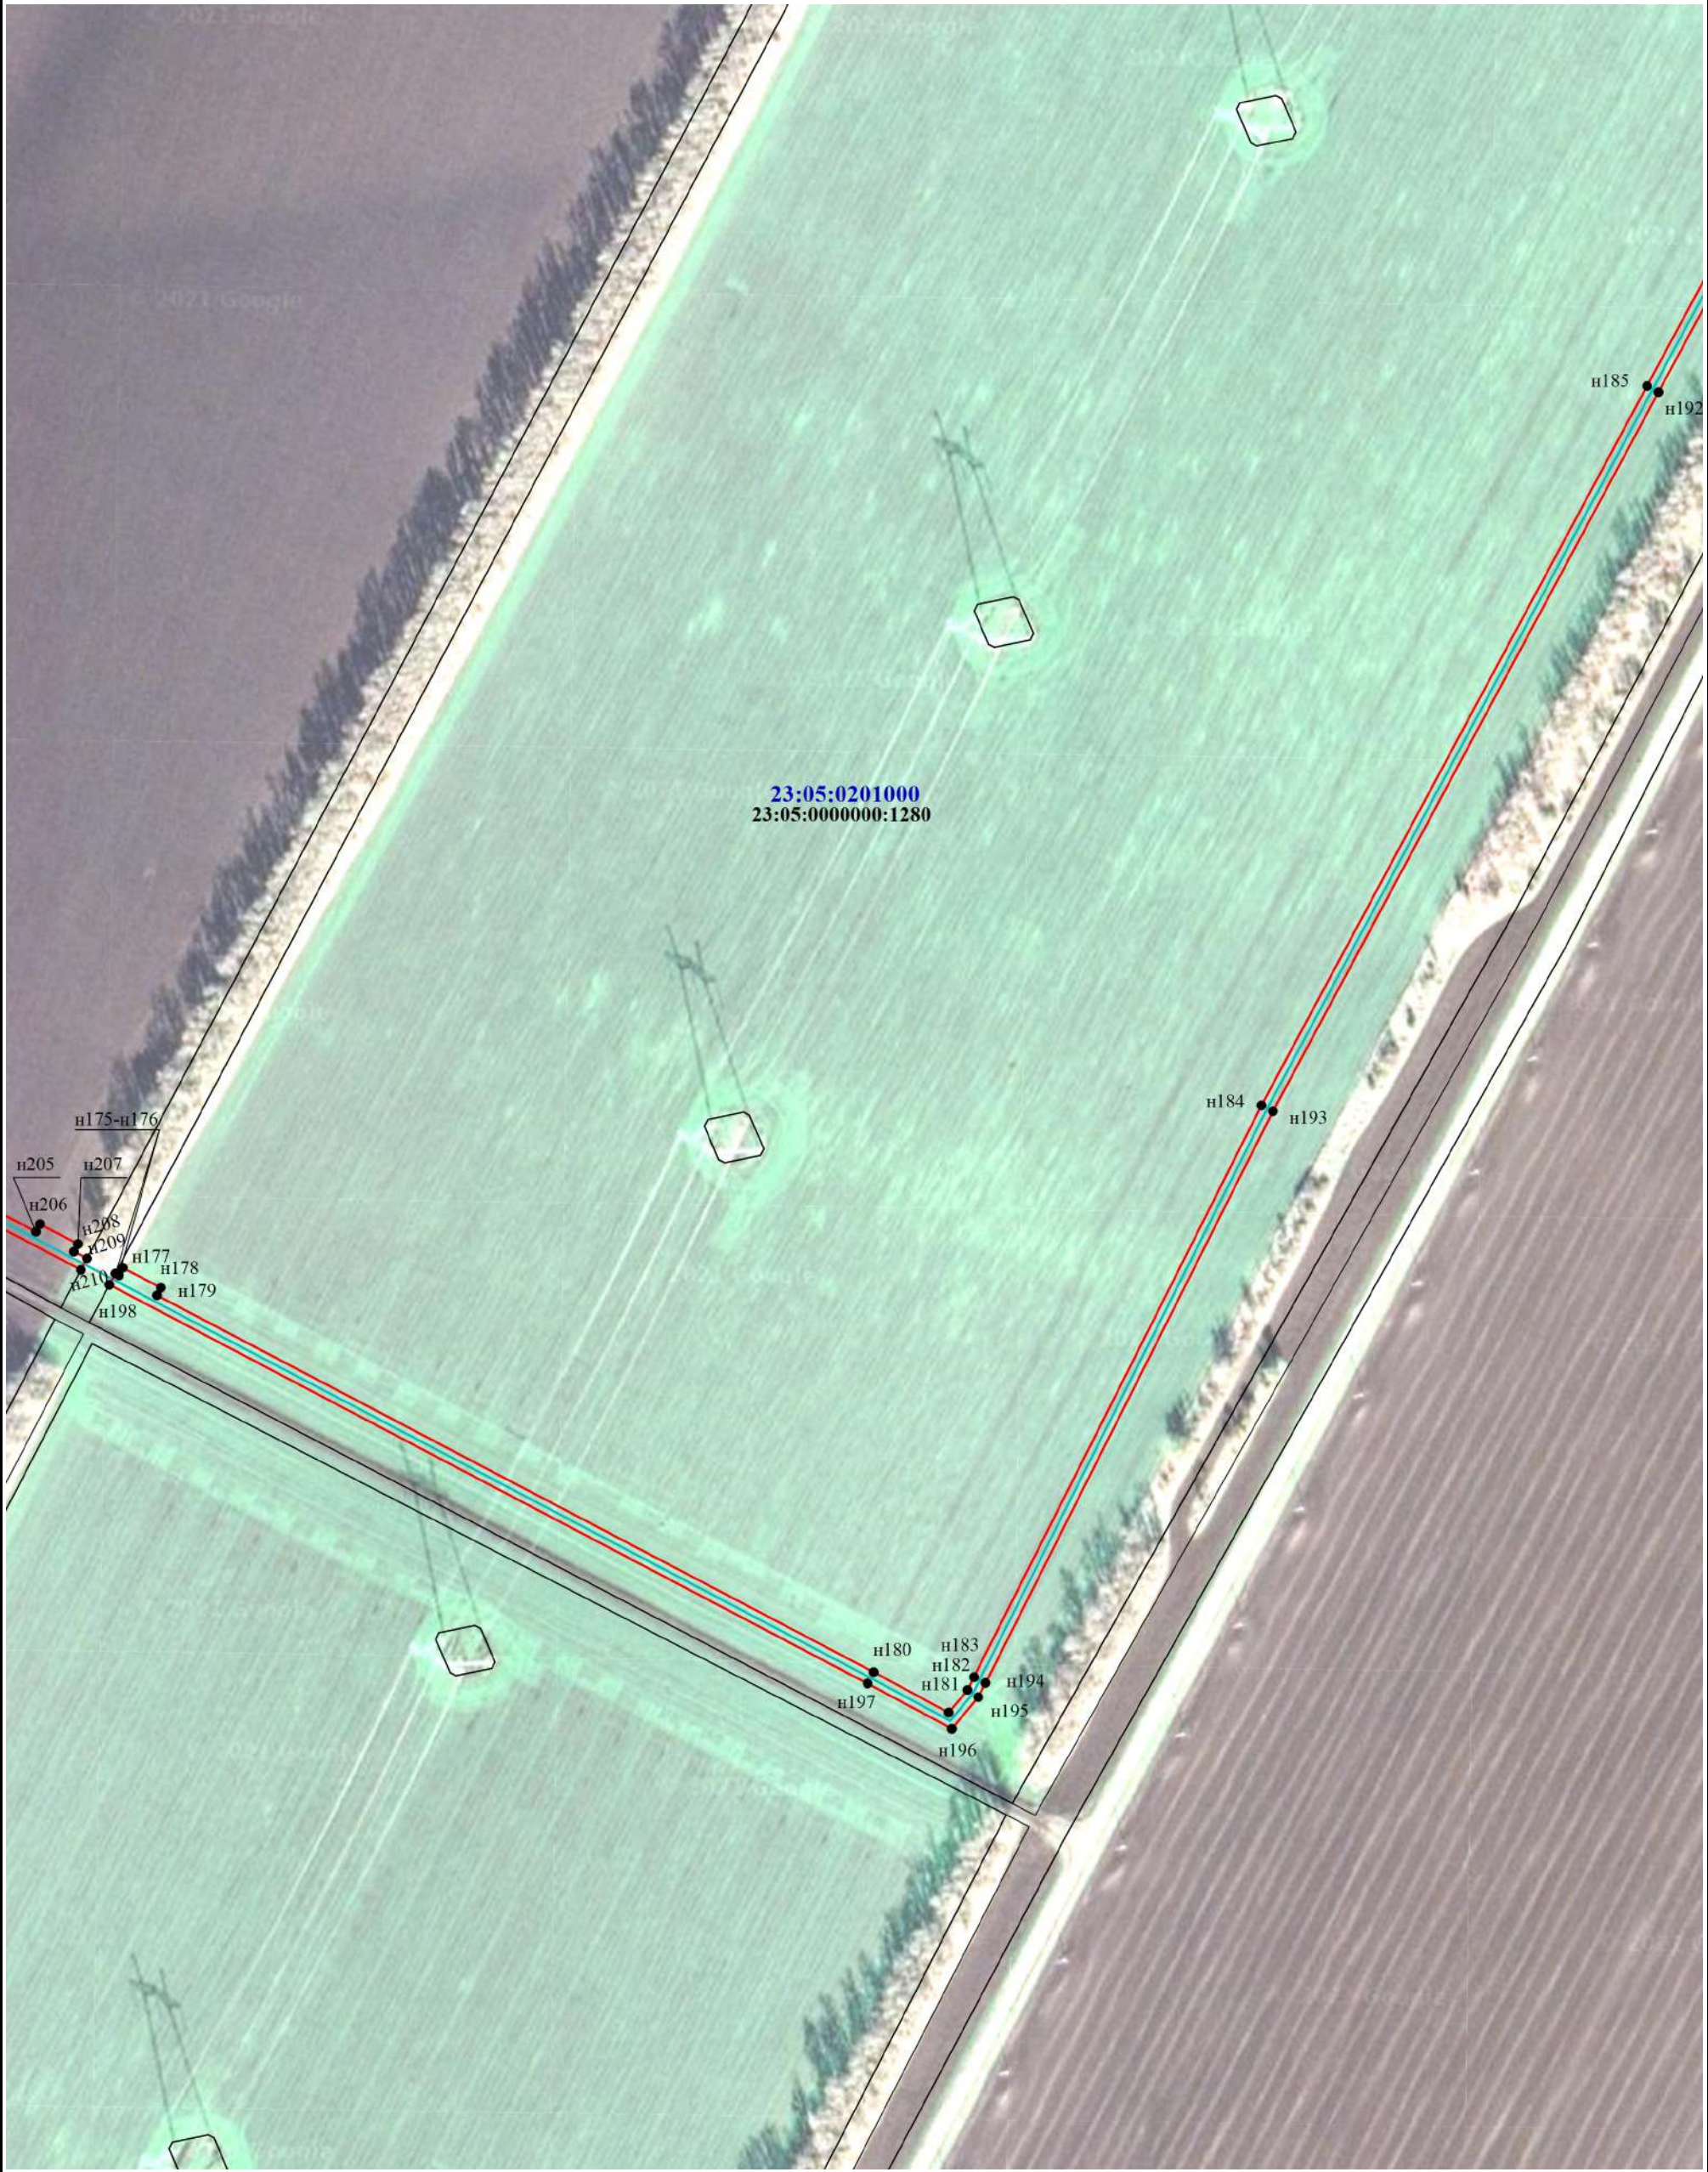

Масштаб 1:3000

Условные обозначения:


 - ось линии связи

 - Граница публичного сервитута

 - Существующая часть границы, имеющиеся в ЕГРН сведения о которой достаточны для определения ее местоположения

 - Граница кадастрового квартала

 - Номер кадастрового квартала

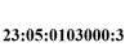 - Кадастровый номер земельного участка

 n1 - Образуемая точка, сведения о которой позволяют однозначно определить ее местоположение



Условные обозначения:

-  - ось линии связи
-  - Граница кадастрового квартала
-  н1 - Образующая точка, сведения о которой позволяют однозначно определить ее местоположение
-  - Граница публичного сервитута
-  23:05:0103000 - Номер кадастрового квартала
-  - Существующая часть границы, имеющиеся в ЕГРН сведения о которой достаточны для определения ее местоположения
-  23:05:0103000:357 - Кадастровый номер земельного участка



Условные обозначения:



- ось линии связи



- Граница публичного сервитута



- Существующая часть границы, имеющиеся в ЕГРН сведения о которой достаточны для определения ее местоположения



- Граница кадастрового квартала



- Номер кадастрового квартала



- Кадастровый номер земельного участка



- Образующая точка, сведения о которой позволяют однозначно определить ее местоположение



Масштаб 1:3000

Условные обозначения:



- ось линии связи



- Граница публичного сервитута



- Существующая часть границы, имеющиеся в ЕГРН сведения о которой достаточны для определения ее местоположения



- Граница кадастрового квартала

23:05:0103000


- Номер кадастрового квартала

23:05:0103000:357

- Кадастровый номер земельного участка



н1 - Образуемая точка, сведения о которой позволяют однозначно определить ее местоположение

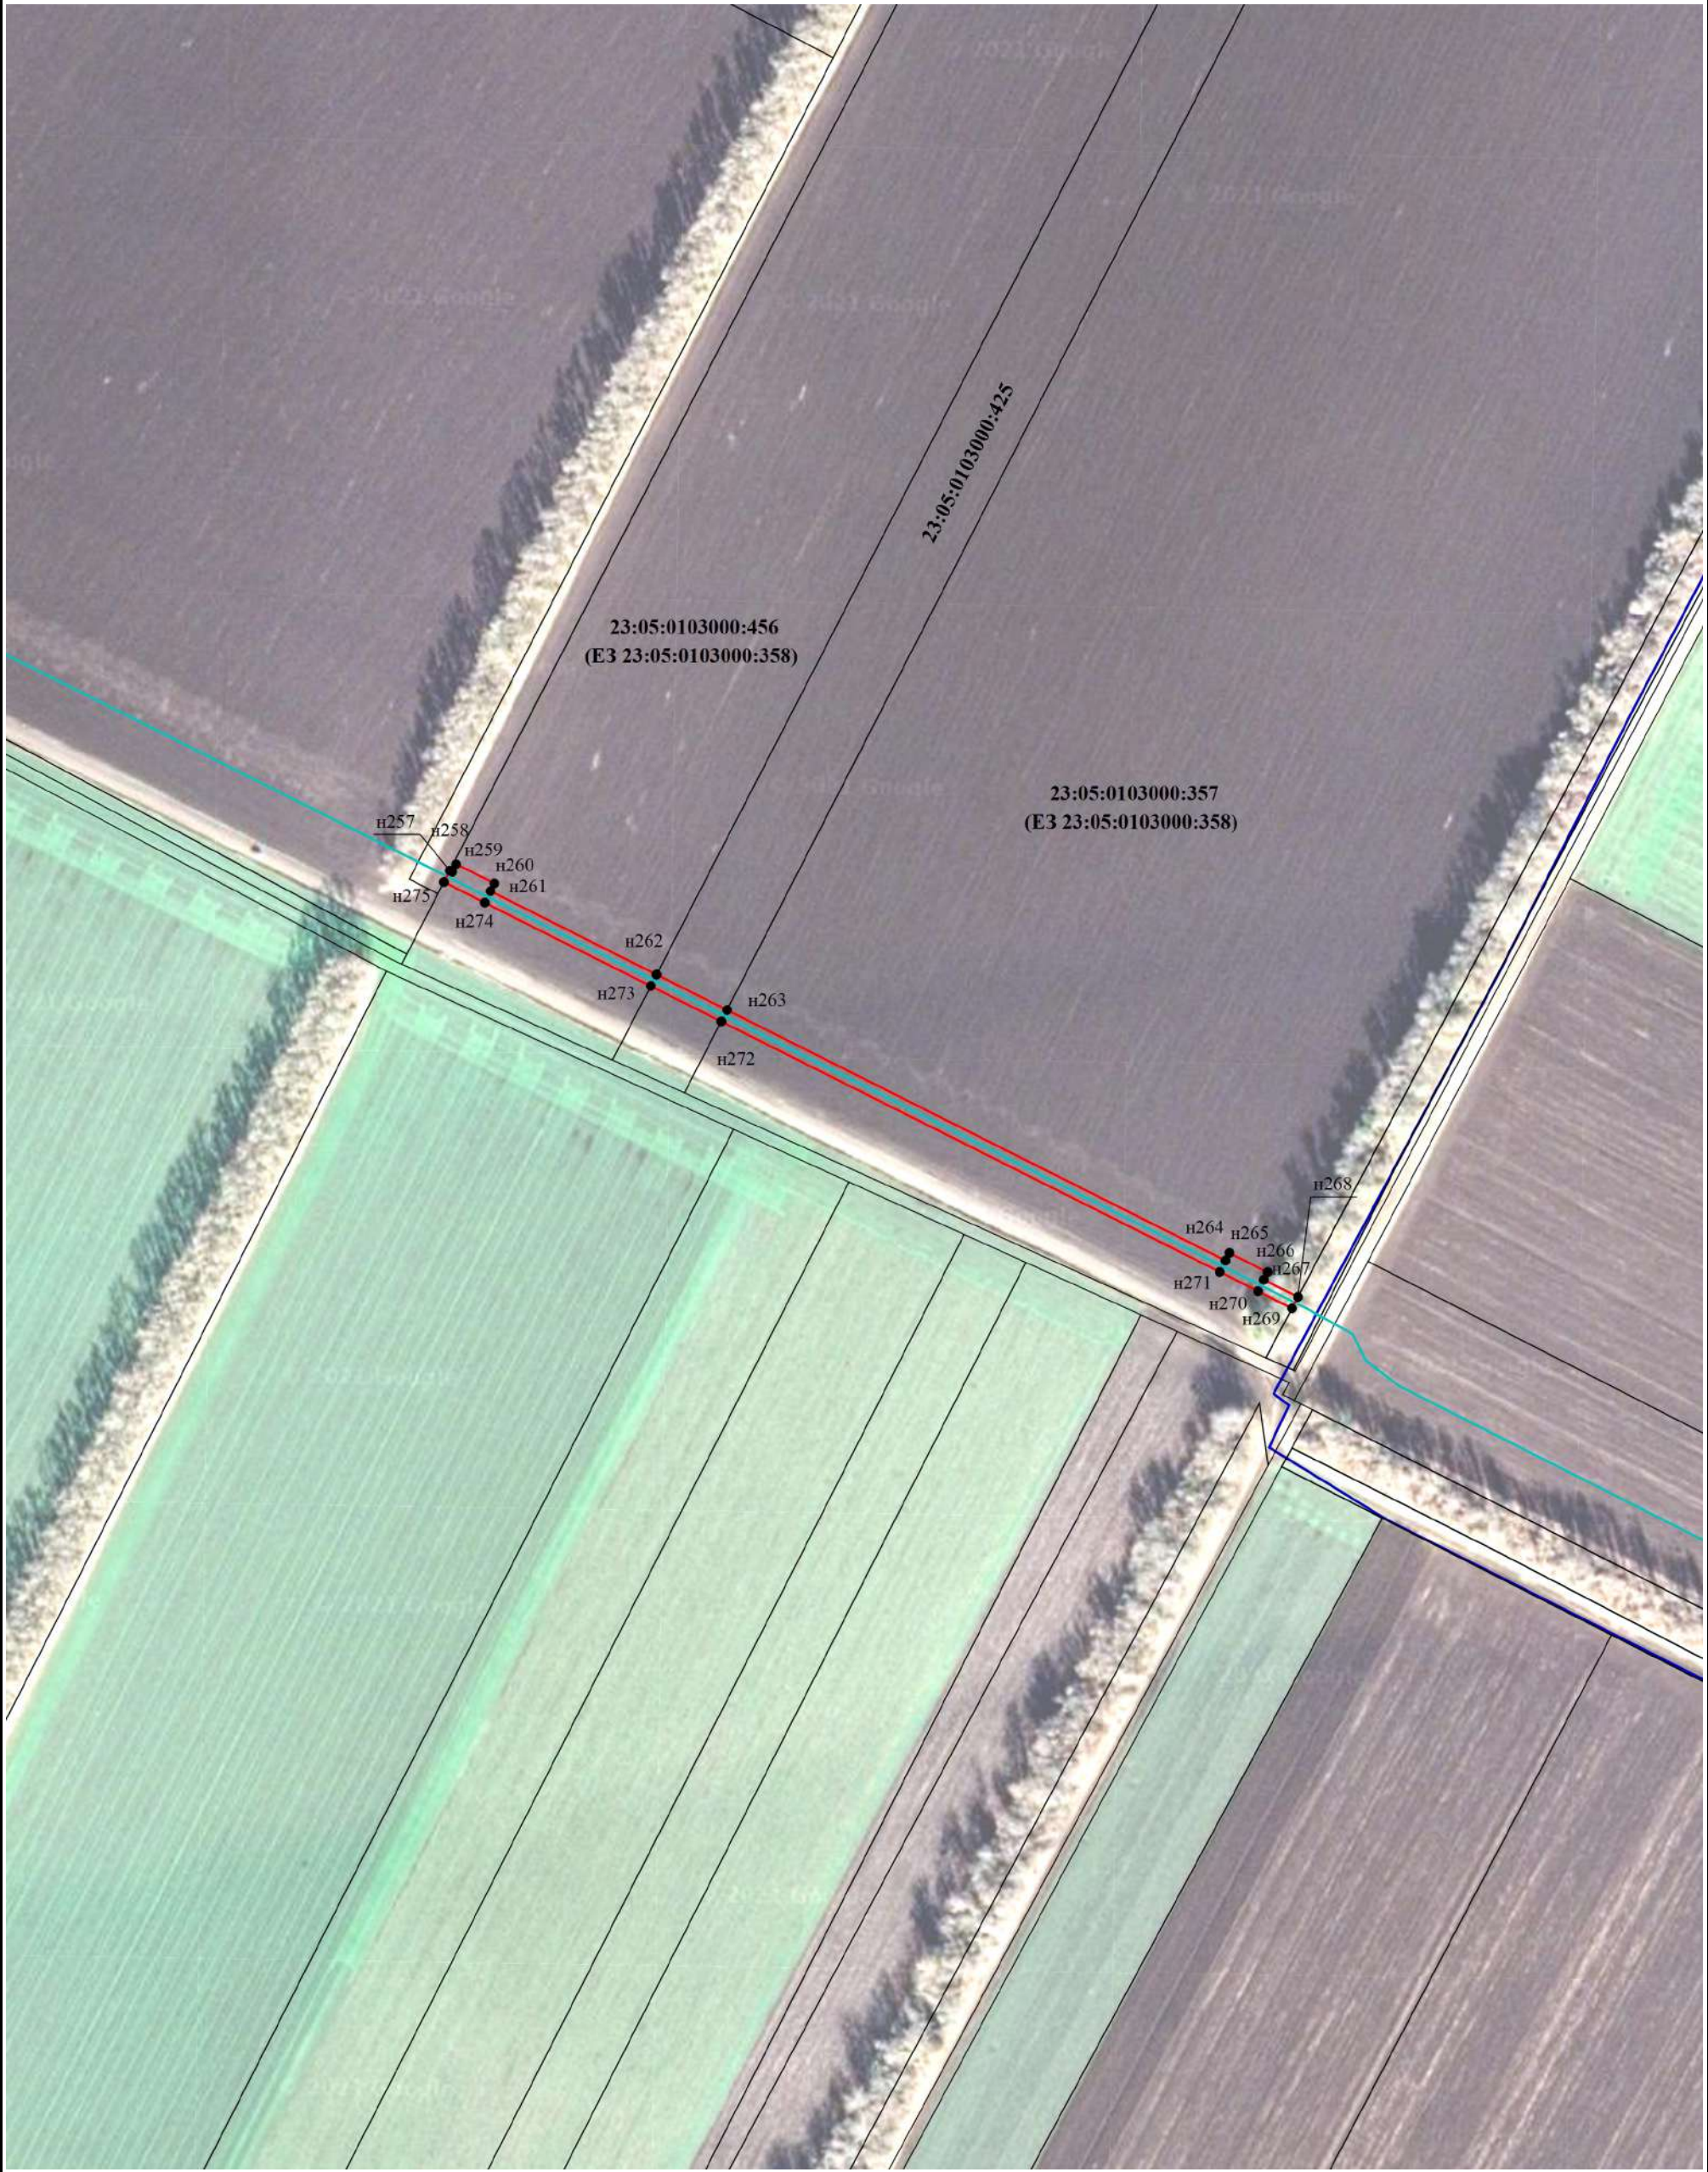

Масштаб 1:3000

Условные обозначения:



- ось линии связи



- Граница публичного сервитута



- Существующая часть границы, имеющиеся в ЕГРН сведения о которой достаточны для определения ее местоположения



- Граница кадастрового квартала

23:05:0103000

- Номер кадастрового квартала

23:05:0103000:357

- Кадастровый номер земельного участка



n1


- Образуемая точка, сведения о которой позволяют однозначно определить ее местоположение



Масштаб 1:3000

Условные обозначения:

-  - ось линии связи
-  - Граница кадастрового квартала
-  н1 - Образуемая точка, сведения о которой позволяют однозначно определить ее местоположение
-  - Граница публичного сервитута
-  23:05:0103000 - Номер кадастрового квартала
-  - Существующая часть границы, имеющиеся в ЕГРН сведения о которой достаточны для определения ее местоположения
-  23:05:0103000:357 - Кадастровый номер земельного участка

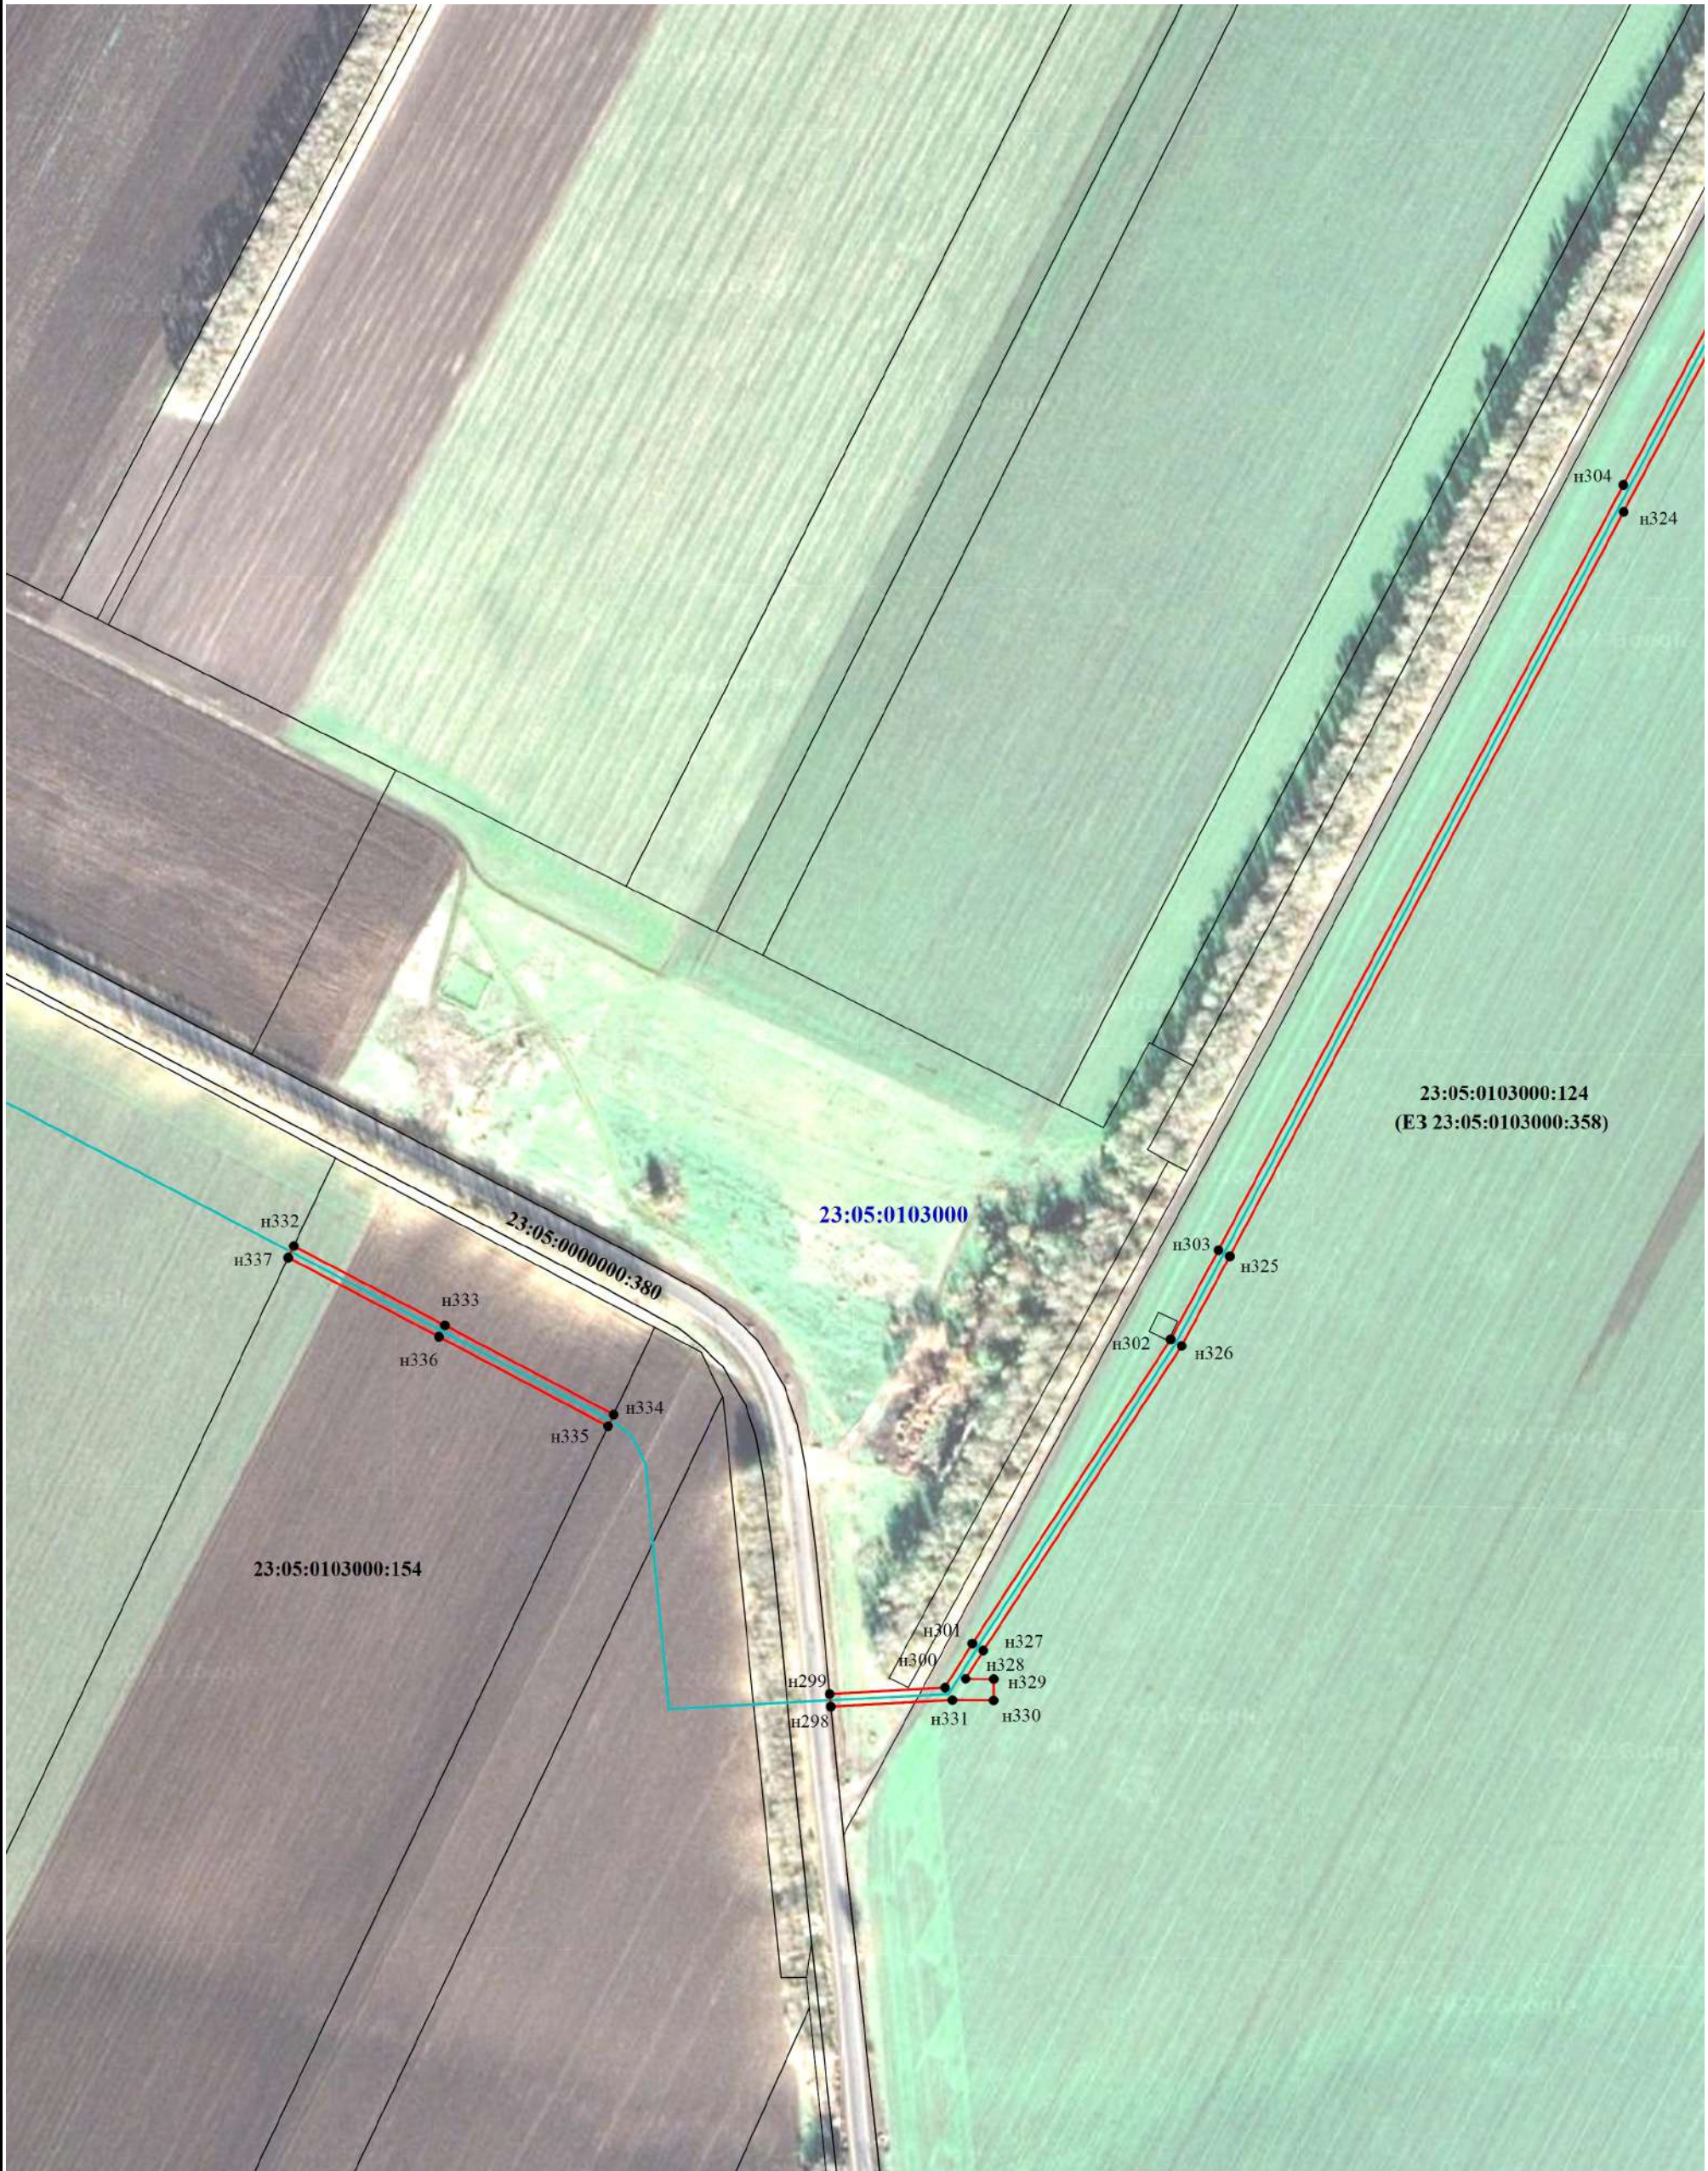

Масштаб 1:3000

Условные обозначения:



- ось линии связи



- Граница публичного сервитута



- Существующая часть границы, имеющиеся в ЕГРН сведения о которой достаточны для определения ее местоположения



- Граница кадастрового квартала

23:05:0103000

- Номер кадастрового квартала

23:05:0103000:357

- Кадастровый номер земельного участка



n1

- Образуемая точка, сведения о которой позволяют однозначно определить ее местоположение



Масштаб 1:3000


Условные обозначения:

- ось линии связи
- Граница кадастрового квартала
- Образующая точка, сведения о которой позволяют однозначно определить ее местоположение
- Граница публичного сервитута
- Номер кадастрового квартала
- Существующая часть границы, имеющиеся в ЕГРН сведения о которой достаточны для определения ее местоположения
- Кадастровый номер земельного участка



Масштаб 1:3000

Условные обозначения:

 - | | | |
|---|---|--|
|  - ось линии связи |  - Граница публичного сервитута |  - Существующая часть границы, имеющиеся в ЕГРН сведения о которой достаточны для определения ее местоположения |
|  - Граница кадастрового квартала |  23:05:0103000 - Номер кадастрового квартала |  23:05:0103000:357 - Кадастровый номер земельного участка |
|  n1 - Образующая точка, сведения о которой позволяют однозначно определить ее местоположение | | |



Масштаб 1:3000

Условные обозначения:


- | | | |
|---|---|--|
|  - ось линии связи |  - Граница публичного сервитута |  - Существующая часть границы, имеющиеся в ЕГРН сведения о которой достаточны для определения ее местоположения |
|  - Граница кадастрового квартала |  23:05:0103000 - Номер кадастрового квартала |  23:05:0103000:357 - Кадастровый номер земельного участка |
|  н1 - Образуемая точка, сведения о которой позволяют однозначно определить ее местоположение | | |



Масштаб 1:2000

Условные обозначения:


-  - ось линии связи
-  - Граница публичного сервитута
-  - Существующая часть границы, имеющиеся в ЕГРН сведения о которой достаточны для определения ее местоположения
-  - Граница кадастрового квартала
-  23:05:0103000 - Номер кадастрового квартала
-  23:05:0103000:357 - Кадастровый номер земельного участка
-  н1 - Образующая точка, сведения о которой позволяют однозначно определить ее местоположение

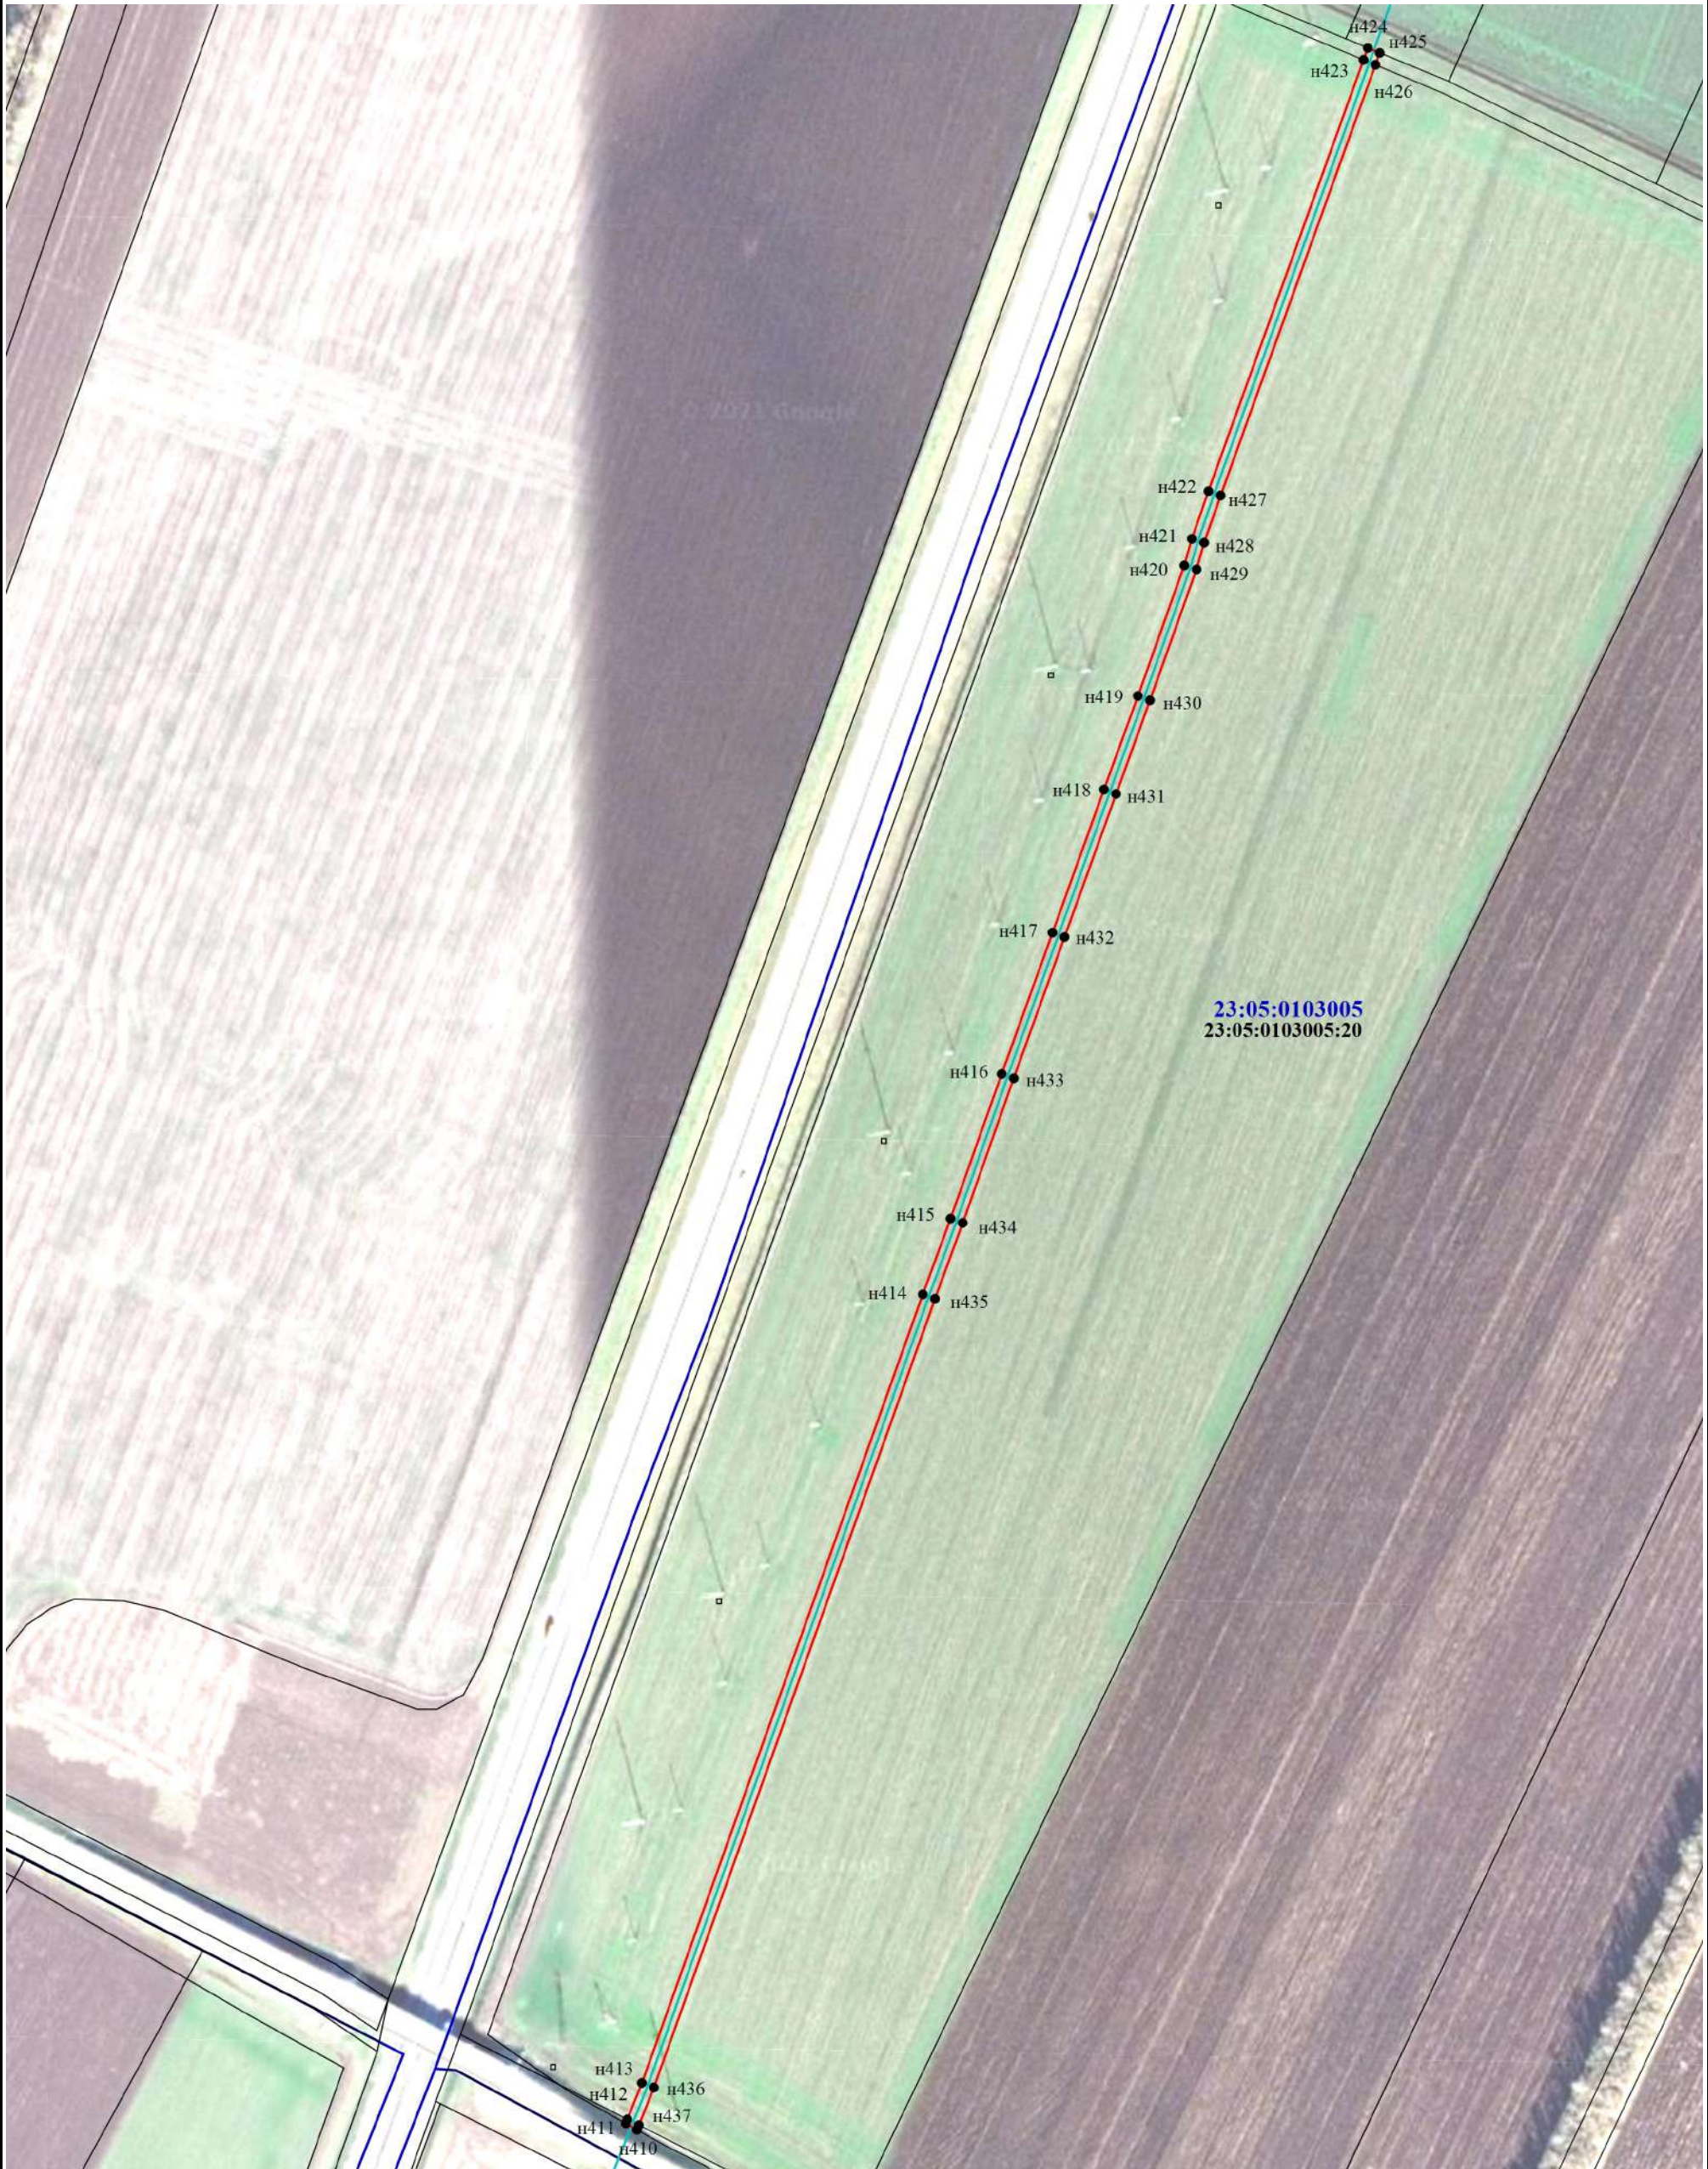

Масштаб 1:3000

Условные обозначения:

- | | | |
|---|---|--|
|  - ось линии связи |  - Граница публичного сервитута |  - Существующая часть границы, имеющиеся в ЕГРН сведения о которой достаточны для определения ее местоположения |
|  - Граница кадастрового квартала |  23:05:0103000 - Номер кадастрового квартала |  23:05:0103000:357 - Кадастровый номер земельного участка |
|  n1 - Образуемая точка, сведения о которой позволяют однозначно определить ее местоположение | | |

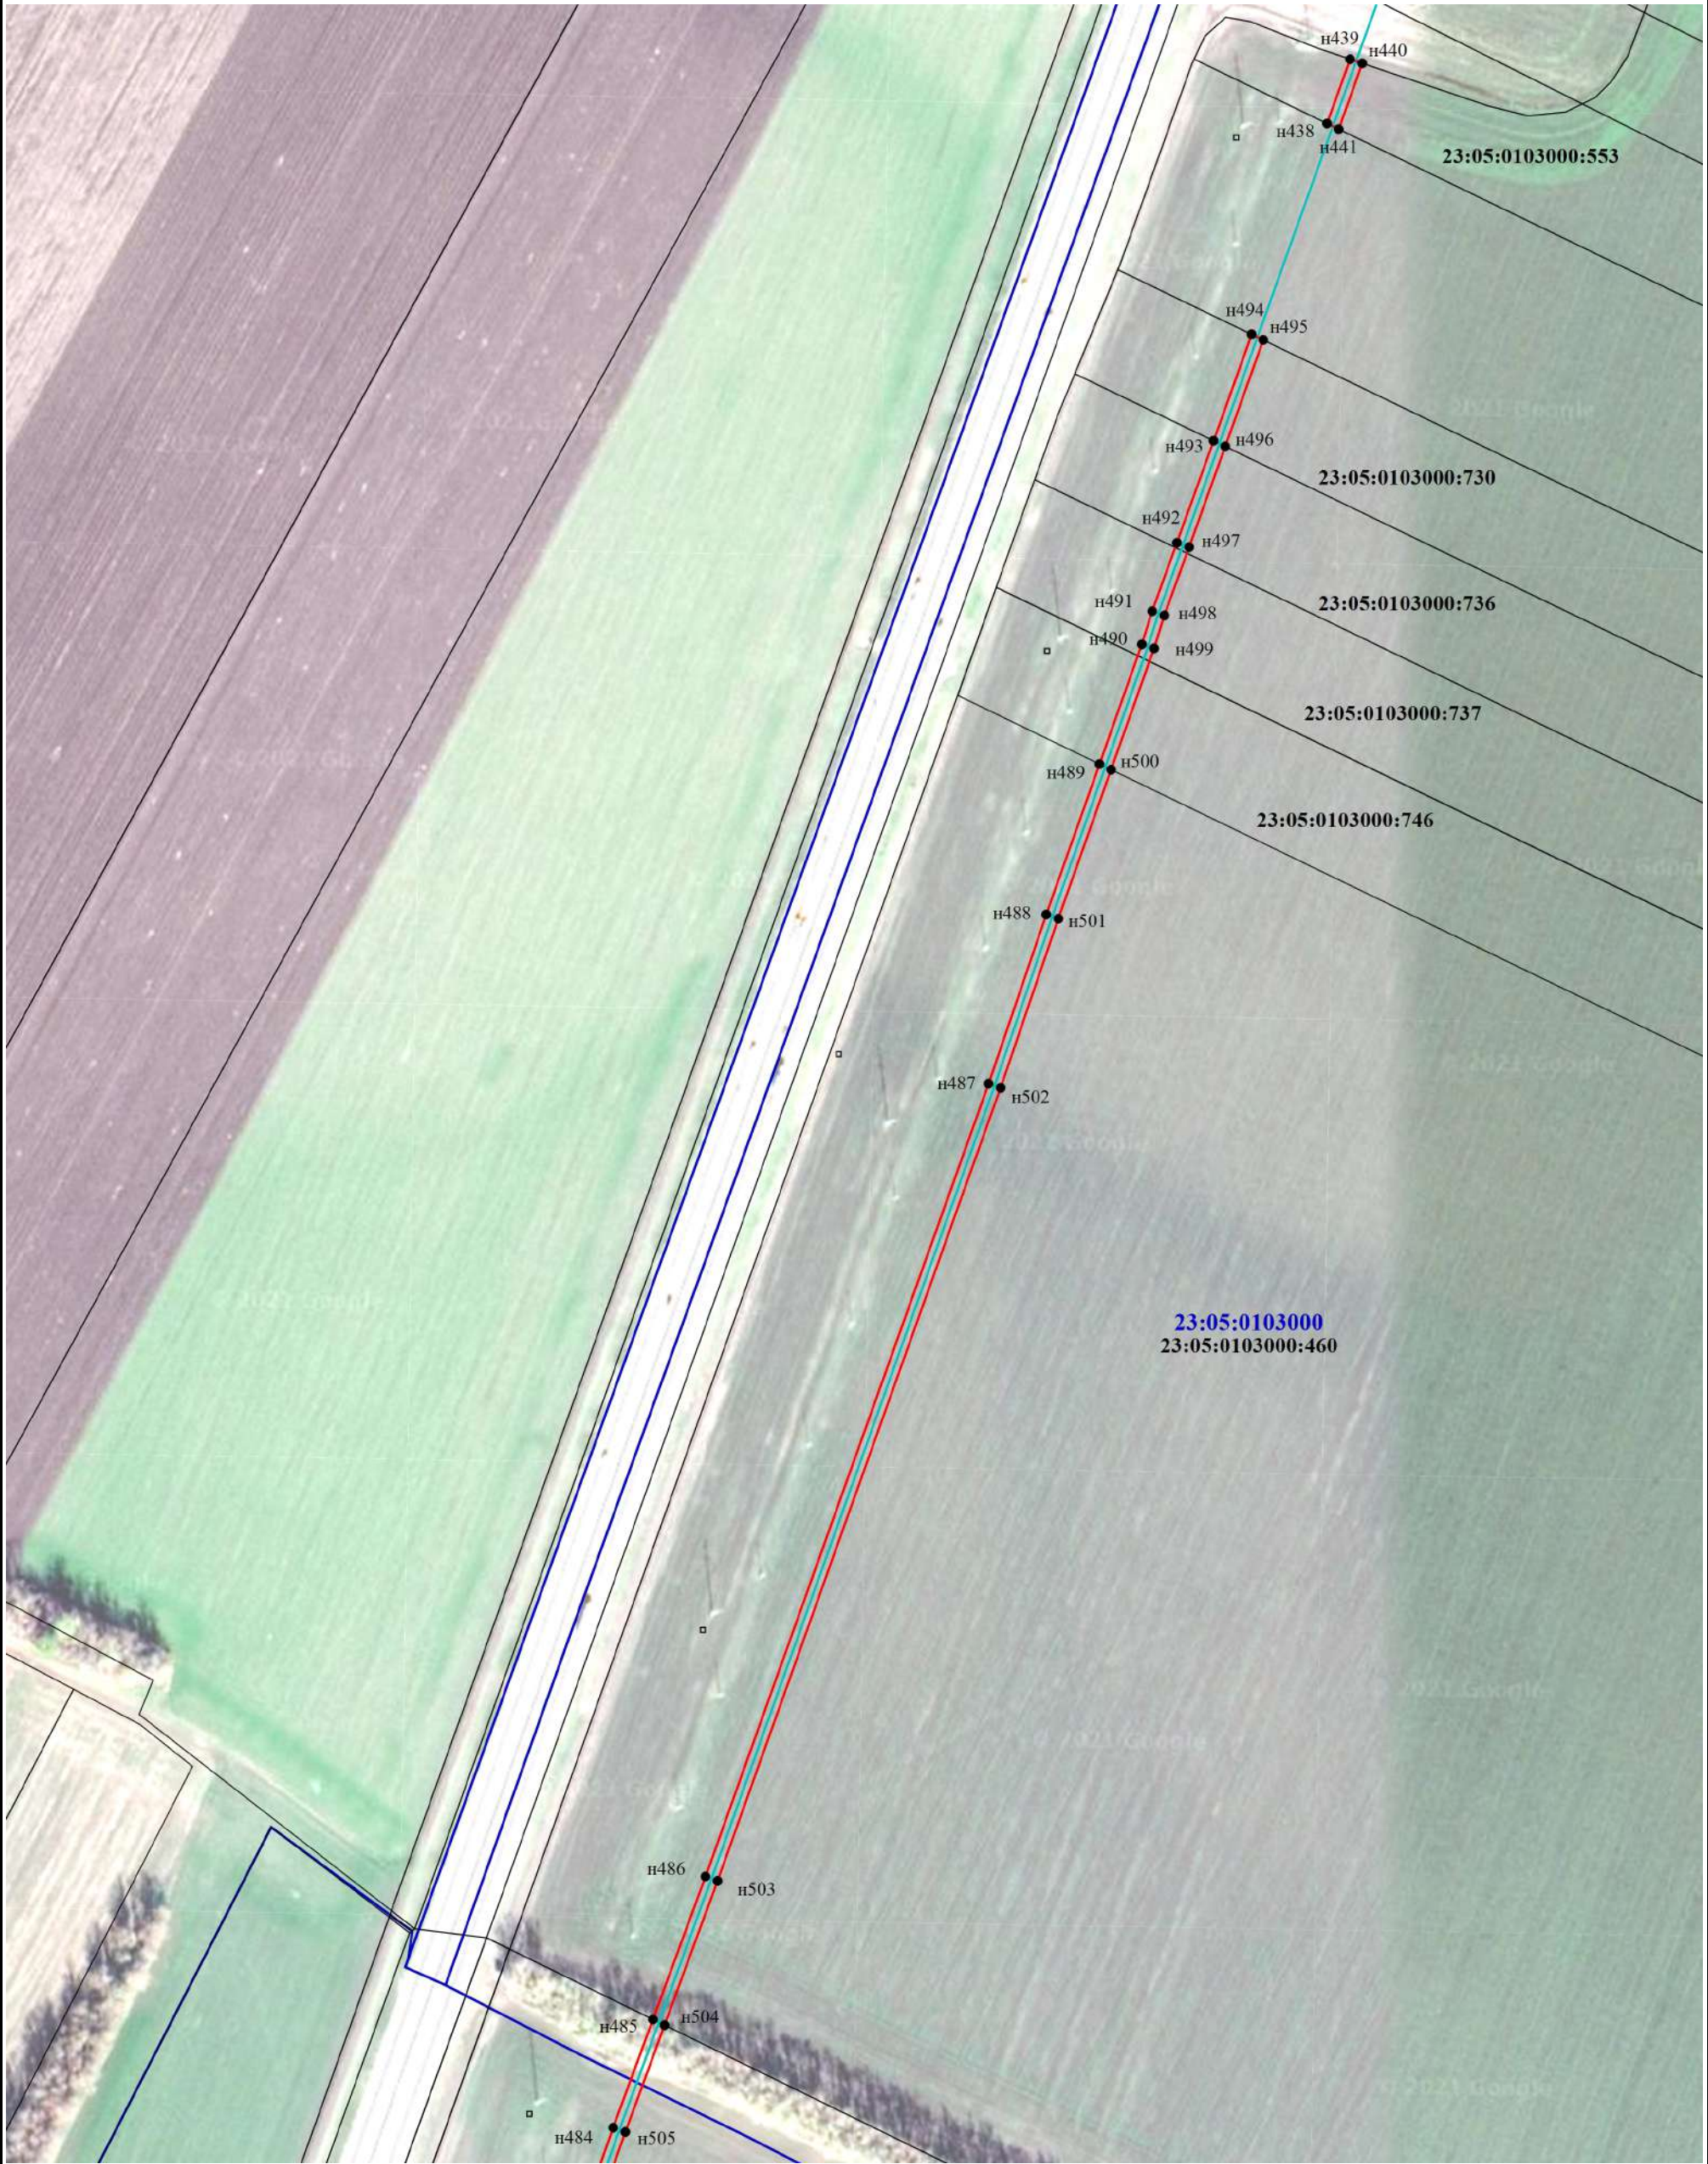

Масштаб 1:3000

Условные обозначения:

- | | | |
|---|---|--|
|  - ось линии связи |  - Граница публичного сервитута |  - Существующая часть границы, имеющиеся в ЕГРН сведения о которой достаточны для определения ее местоположения |
|  - Граница кадастрового квартала |  23:05:0103000 - Номер кадастрового квартала |  23:05:0103000:357 - Кадастровый номер земельного участка |
|  n1 - Образуемая точка, сведения о которой позволяют однозначно определить ее местоположение | | |



Масштаб 1:3000

Условные обозначения:



- ось линии связи



- Граница публичного сервитута




- Существующая часть границы, имеющиеся в ЕГРН сведения о которой достаточны для определения ее местоположения



- Граница кадастрового квартала



- Номер кадастрового квартала

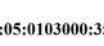

- Кадастровый номер земельного участка



- Образуемая точка, сведения о которой позволяют однозначно определить ее местоположение



Масштаб 1:3000

Условные обозначения:

- | | | |
|---|---|--|
|  - ось линии связи |  - Граница публичного сервитута |  - Существующая часть границы, имеющиеся в ЕГРН сведения о которой достаточны для определения ее местоположения |
|  - Граница кадастрового квартала |  23:05:0103000 - Номер кадастрового квартала |  23:05:0103000:357 - Кадастровый номер земельного участка |
|  н1 - Образуемая точка, сведения о которой позволяют однозначно определить ее местоположение | | |



Масштаб 1:3000

Условные обозначения:



- ось линии связи



- Граница публичного сервитута



- Существующая часть границы, имеющиеся в ЕГРН сведения о которой достаточны для определения ее местоположения



- Граница кадастрового квартала

23:05:0103000

- Номер кадастрового квартала

23:05:0103000:357

- Кадастровый номер земельного участка



н1

- Образуемая точка, сведения о которой позволяют однозначно определить ее местоположение



Масштаб 1:3000

Условные обозначения:



- ось линии связи



- Граница публичного сервитута



- Существующая часть границы, имеющиеся в ЕГРН сведения о которой достаточны для определения ее местоположения



- Граница кадастрового квартала



- Номер кадастрового квартала



- Кадастровый номер земельного участка



- Образуемая точка, сведения о которой позволяют однозначно определить ее местоположение



Масштаб 1:3000

Условные обозначения:



- ось линии связи



- Граница публичного сервитута



- Существующая часть границы, имеющиеся в ЕГРН сведения о которой достаточны для определения ее местоположения



- Граница кадастрового квартала

23:05:0103000

- Номер кадастрового квартала

23:05:0103000:357

- Кадастровый номер земельного участка



n1

- Образующая точка, сведения о которой позволяют однозначно определить ее местоположение



Масштаб 1:2000

Условные обозначения:

-  - ось линии связи
-  - Граница публичного сервитута
-  - Существующая часть границы, имеющиеся в ЕГРН сведения о которой достаточны для определения ее местоположения
-  - Граница кадастрового квартала
- 23:05:0103000 - Номер кадастрового квартала
- 23:05:0103000:357 - Кадастровый номер земельного участка
-  n1 - Образующая точка, сведения о которой позволяют однозначно определить ее местоположение



Масштаб 1:3000

Условные обозначения:



- ось линии связи



- Граница публичного сервитута



- Существующая часть границы, имеющиеся в ЕГРН сведения о которой достаточны для определения ее местоположения



- Граница кадастрового квартала



- Номер кадастрового квартала



- Кадастровый номер земельного участка



- Образуемая точка, сведения о которой позволяют однозначно определить ее местоположение



Масштаб 1:3000

Условные обозначения:


 - ось линии связи

 - Граница публичного сервитута

 - Существующая часть границы, имеющиеся в ЕГРН сведения о которой достаточны для определения ее местоположения

 - Граница кадастрового квартала

 - Номер кадастрового квартала

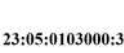 - Кадастровый номер земельного участка

 н1 - Образующая точка, сведения о которой позволяют однозначно определить ее местоположение



Масштаб 1:3000

Условные обозначения:



- ось линии связи



- Граница публичного сервитута



- Существующая часть границы,
имеющиеся в ЕГРН сведения о
которой достаточны для определения
ее местоположения



- Граница кадастрового квартала

23:05:0103000


- Номер кадастрового квартала

23:05:0103000:357

- Кадастровый номер земельного
участка



н1 - Образующая точка, сведения о
которой позволяют однозначно
определить ее местоположение

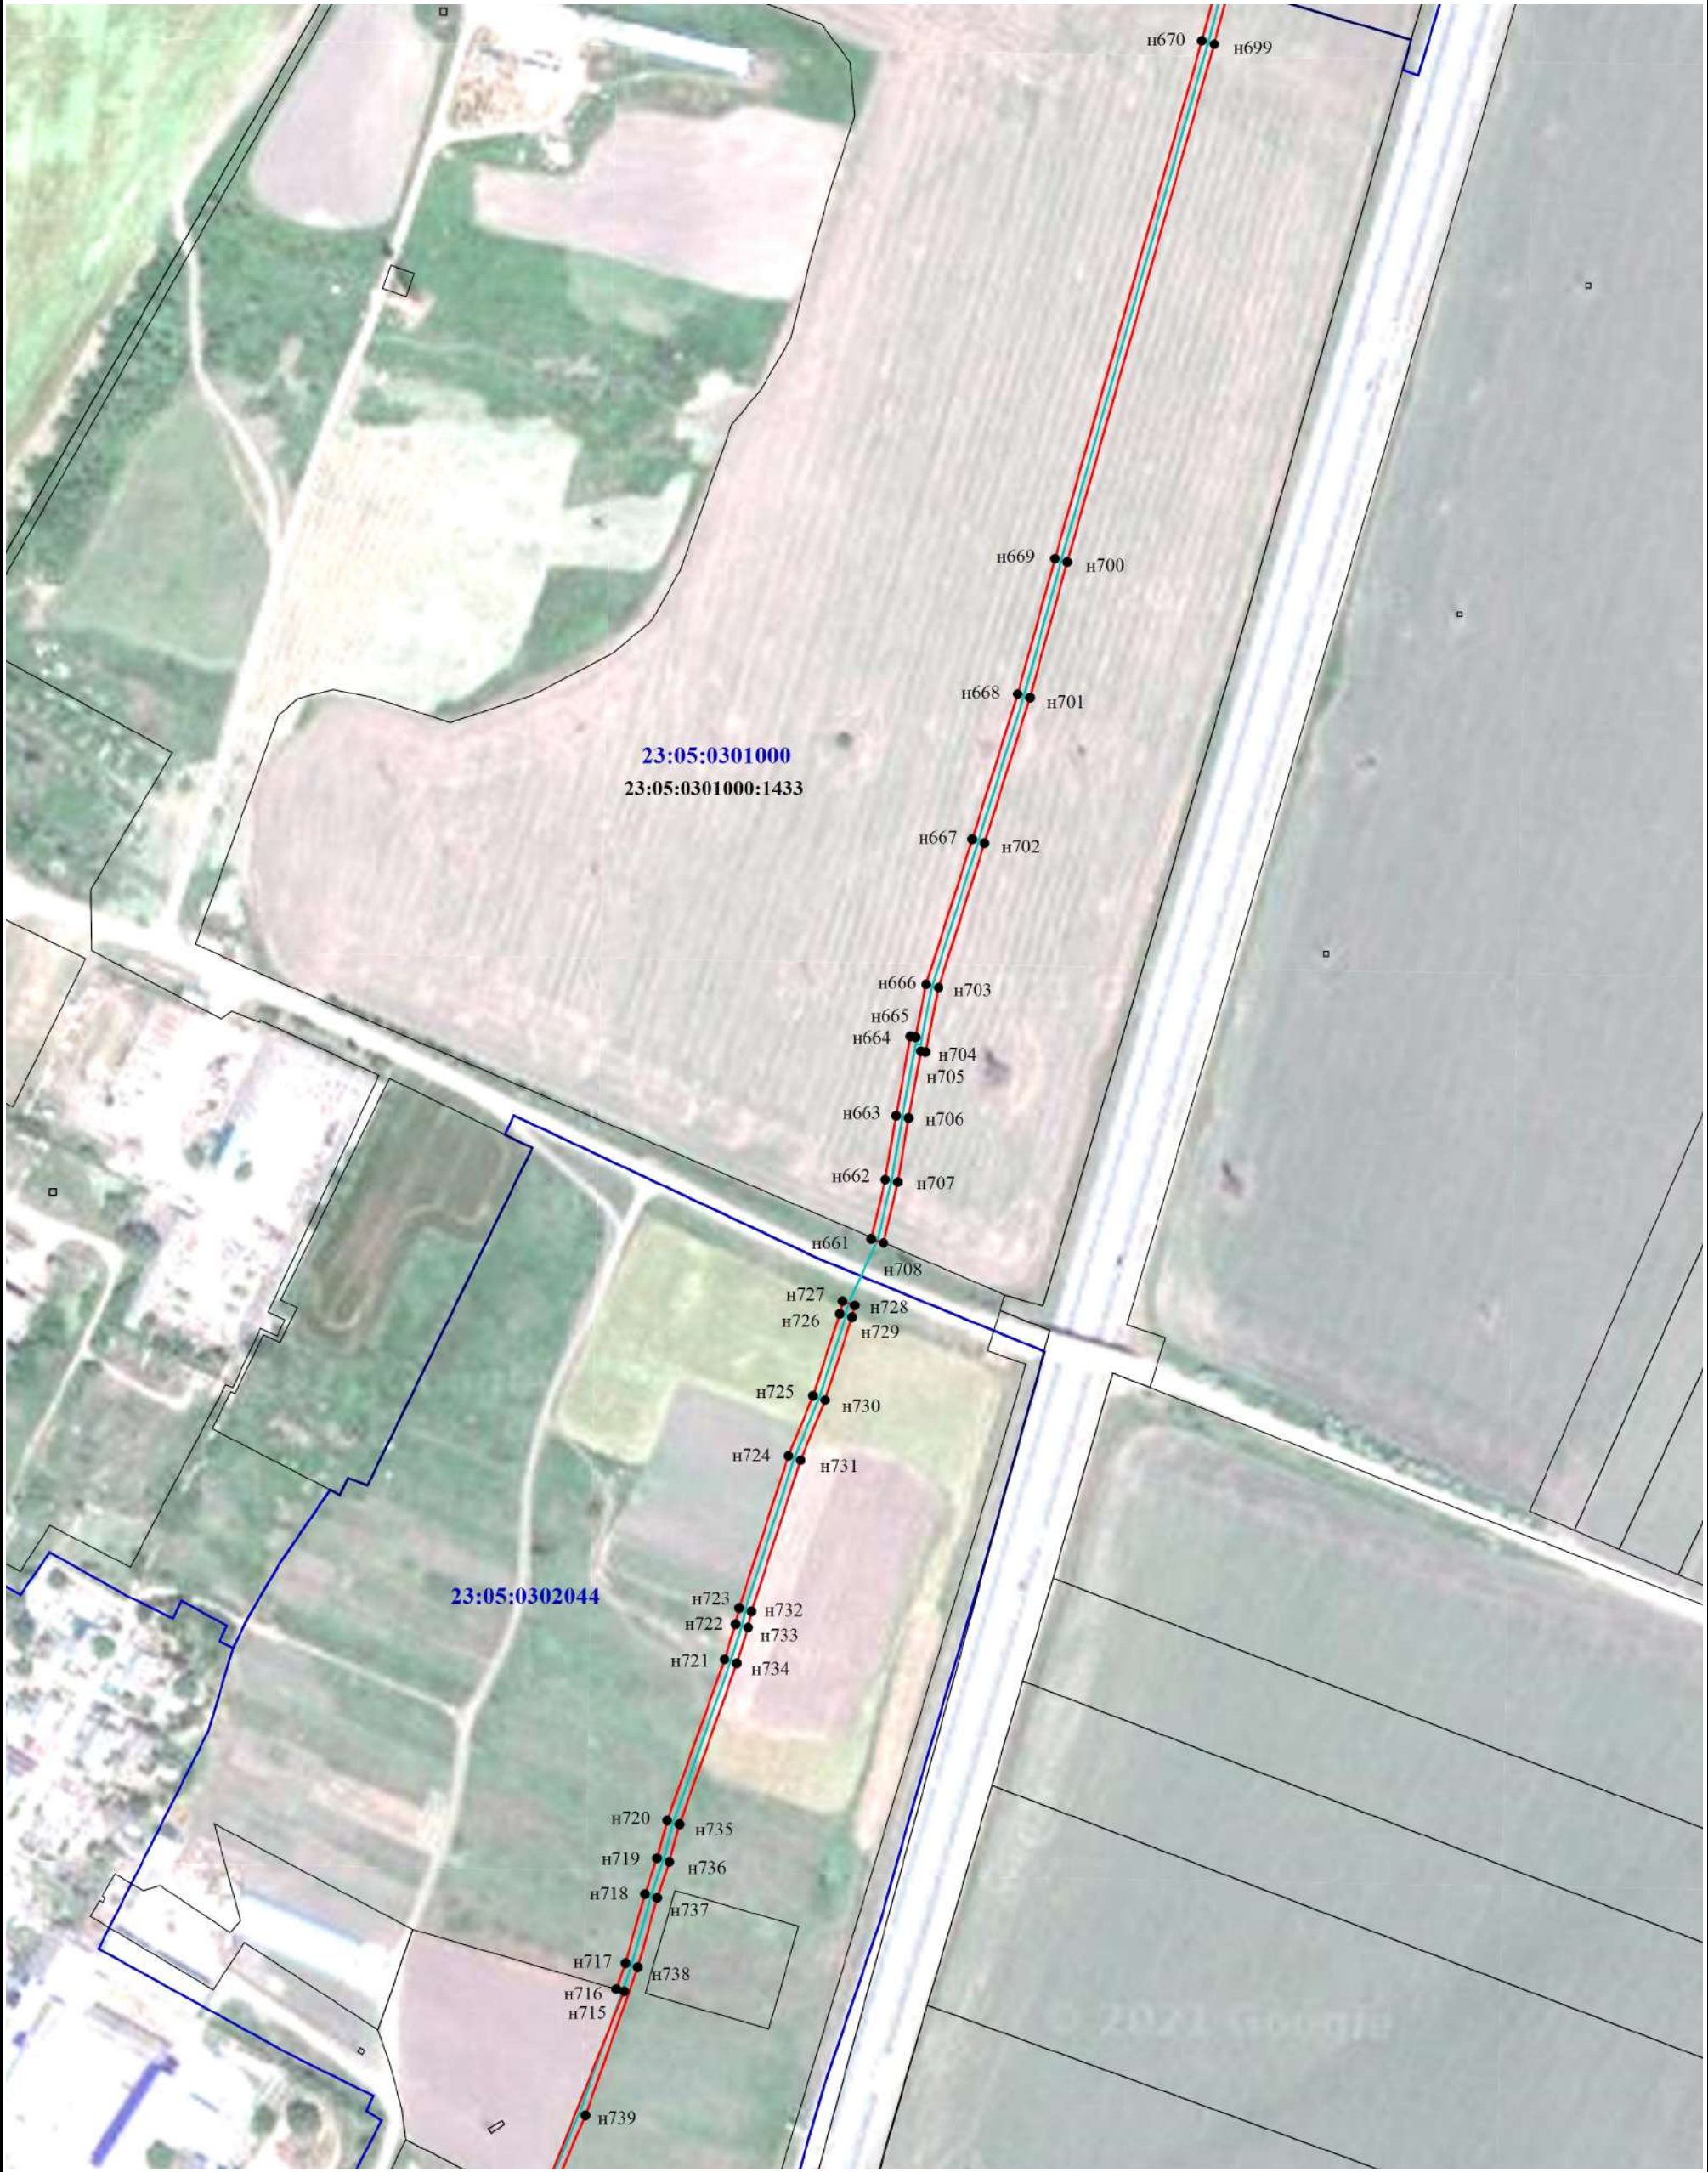

Масштаб 1:3000

Условные обозначения:



- ось линии связи



- Граница публичного сервитута




- Существующая часть границы, имеющиеся в ЕГРН сведения о которой достаточны для определения ее местоположения



- Граница кадастрового квартала



- Номер кадастрового квартала

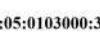

- Кадастровый номер земельного участка



- Образуемая точка, сведения о которой позволяют однозначно определить ее местоположение



Масштаб 1:3000

Условные обозначения:

 - ось линии связи

 - Граница публичного сервитута

 - Существующая часть границы, имеющиеся в ЕГРН сведения о которой достаточны для определения ее местоположения

 - Граница кадастрового квартала

 23:05:0103000 - Номер кадастрового квартала

 23:05:0103000:357 - Кадастровый номер земельного участка

 н1 - Образующая точка, сведения о которой позволяют однозначно определить ее местоположение



Масштаб 1:3000

Условные обозначения:

- ось линии связи
- Граница публичного сервитута
- Существующая часть границы, имеющиеся в ЕГРН сведения о которой достаточны для определения ее местоположения
- Граница кадастрового квартала
- Номер кадастрового квартала
- Кадастровый номер земельного участка
- Образуемая точка, сведения о которой позволяют однозначно определить ее местоположение



Масштаб 1:3000

Условные обозначения:



- ось линии связи



- Граница публичного сервитута



- Существующая часть границы, имеющиеся в ЕГРН сведения о которой достаточны для определения ее местоположения



- Граница кадастрового квартала



- Номер кадастрового квартала



- Кадастровый номер земельного участка



- Образуемая точка, сведения о которой позволяют однозначно определить ее местоположение



Масштаб 1:3000

Условные обозначения:



- ось линии связи



- Граница публичного сервитута



- Существующая часть границы, имеющиеся в ЕГРН сведения о которой достаточны для определения ее местоположения



- Граница кадастрового квартала




- Номер кадастрового квартала



- Кадастровый номер земельного участка



- Образуемая точка, сведения о которой позволяют однозначно определить ее местоположение

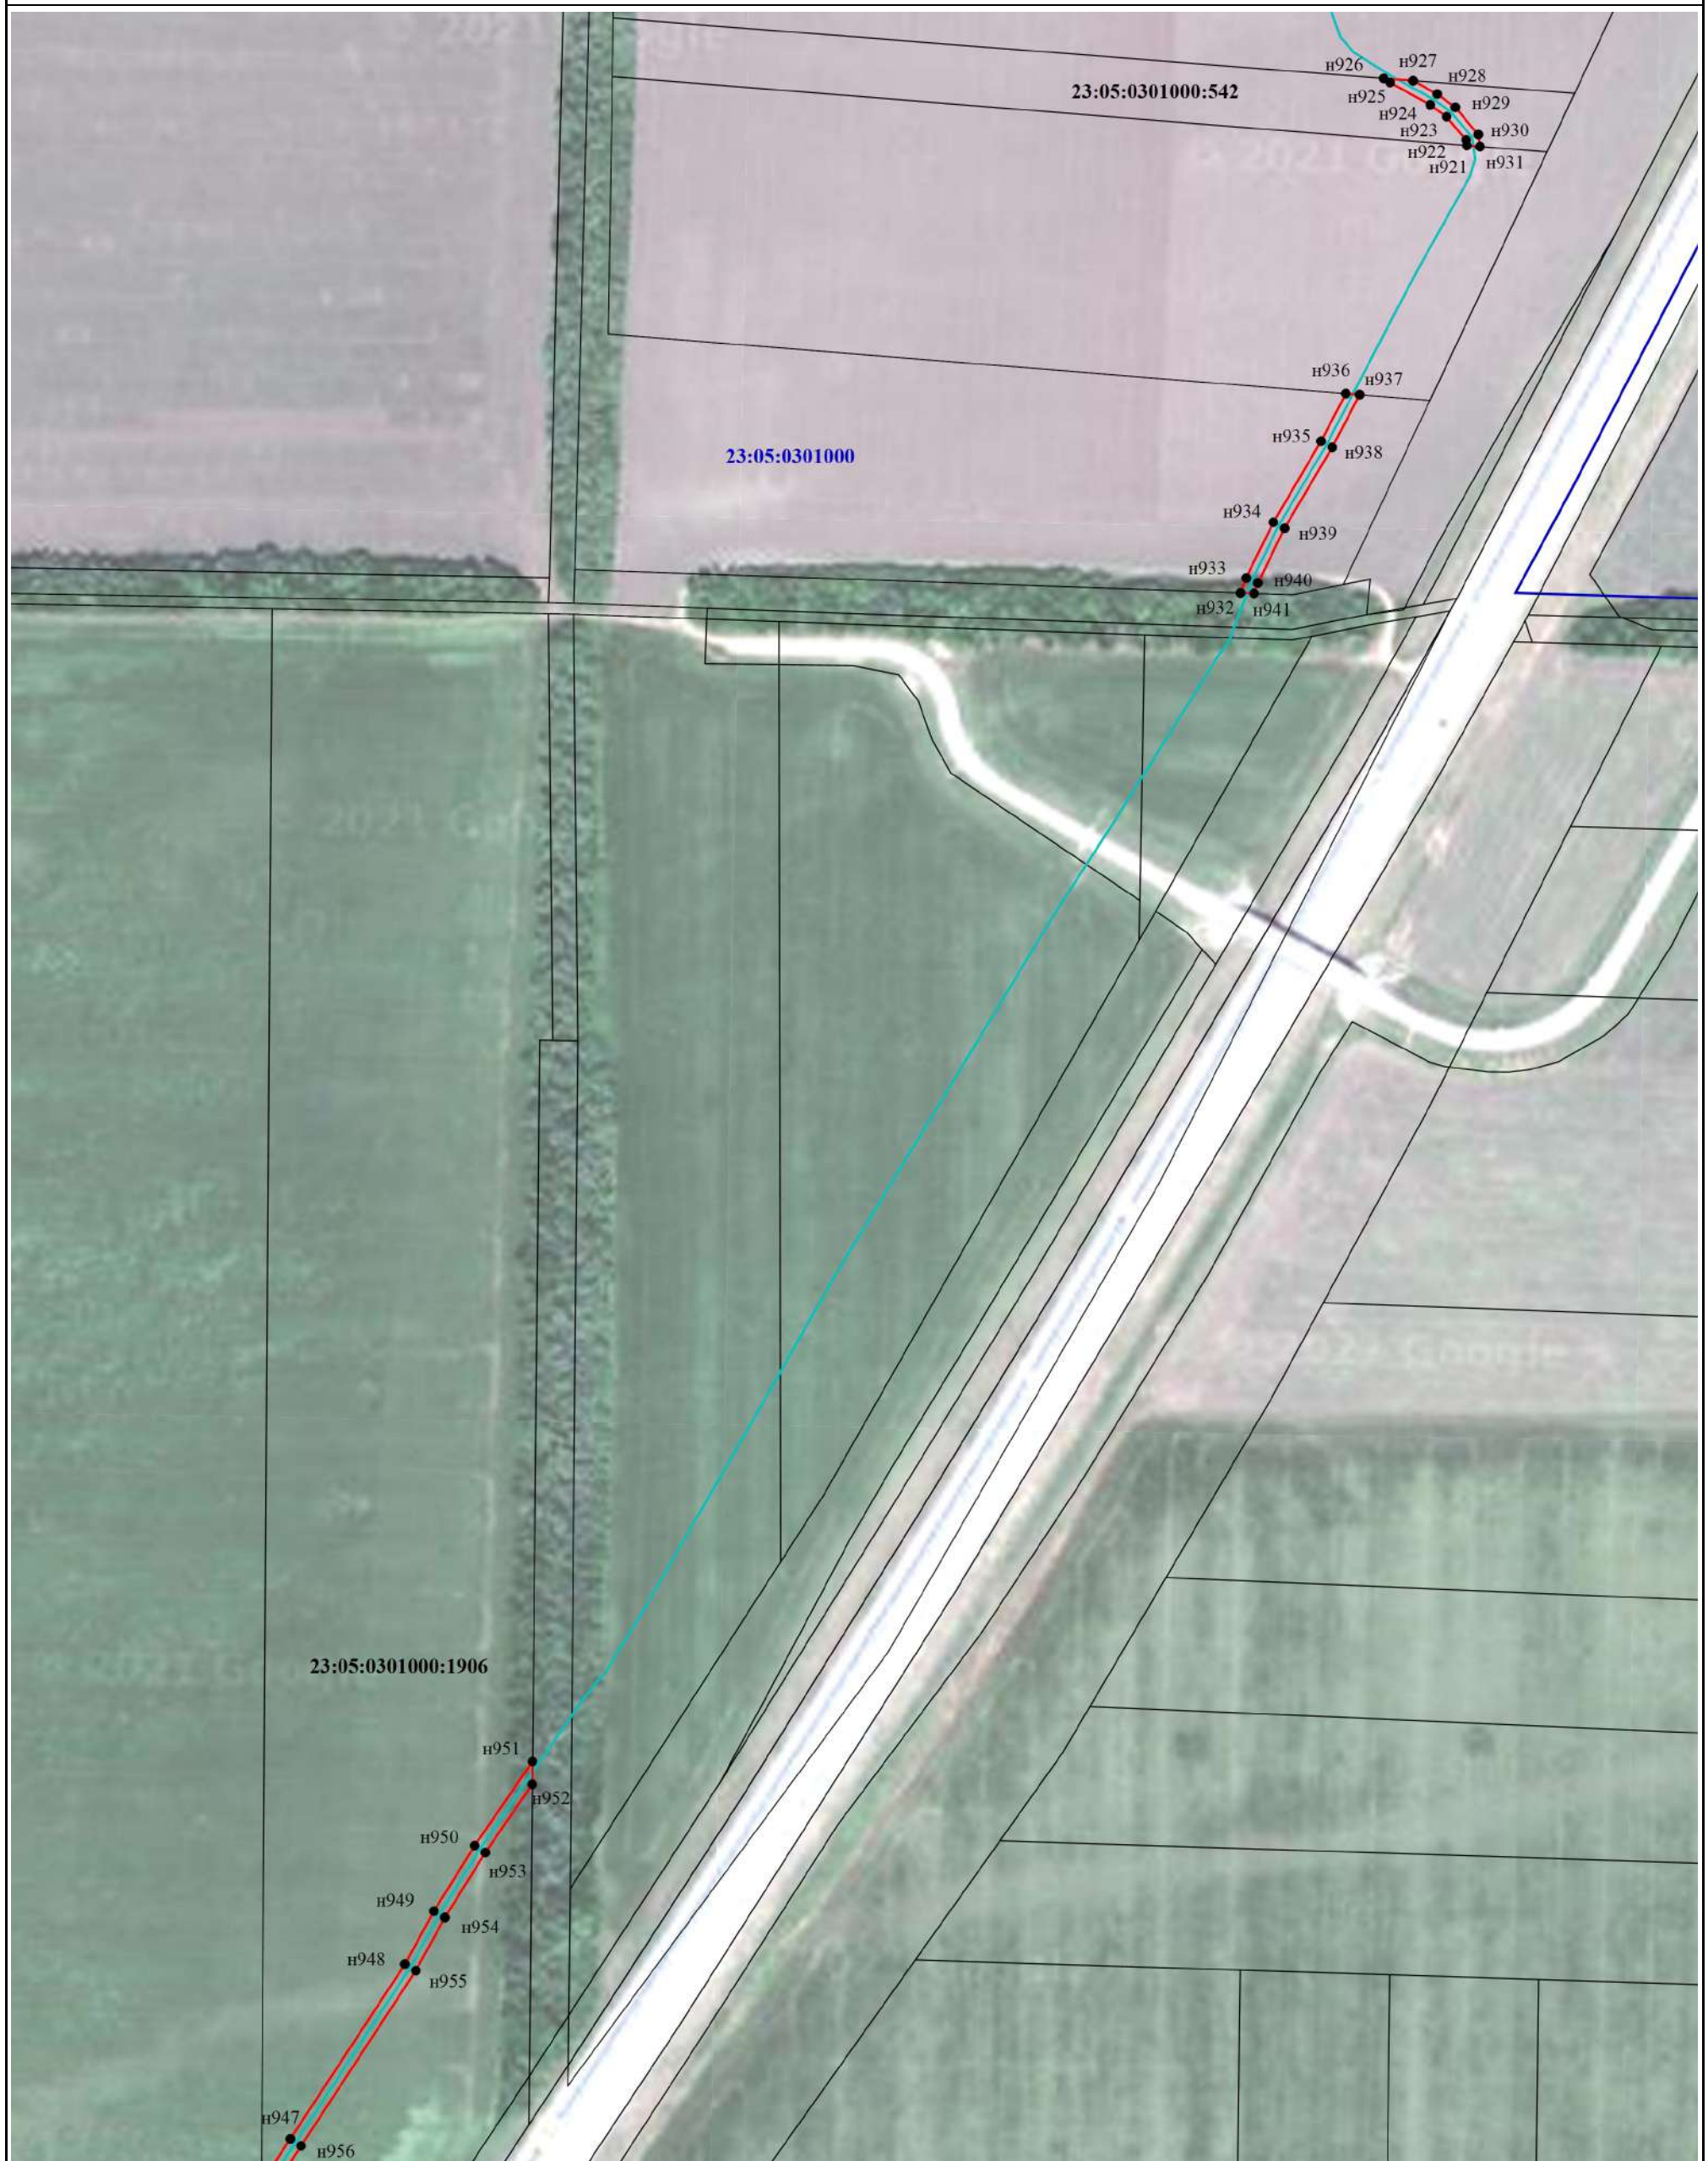

Масштаб 1:3000

Условные обозначения:


 - ось линии связи

 - Граница публичного сервитута


 - Существующая часть границы, имеющиеся в ЕГРН сведения о которой достаточны для определения ее местоположения

 - Граница кадастрового квартала

 - Номер кадастрового квартала

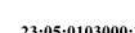 - Кадастровый номер земельного участка

 - Образующая точка, сведения о которой позволяют однозначно определить ее местоположение

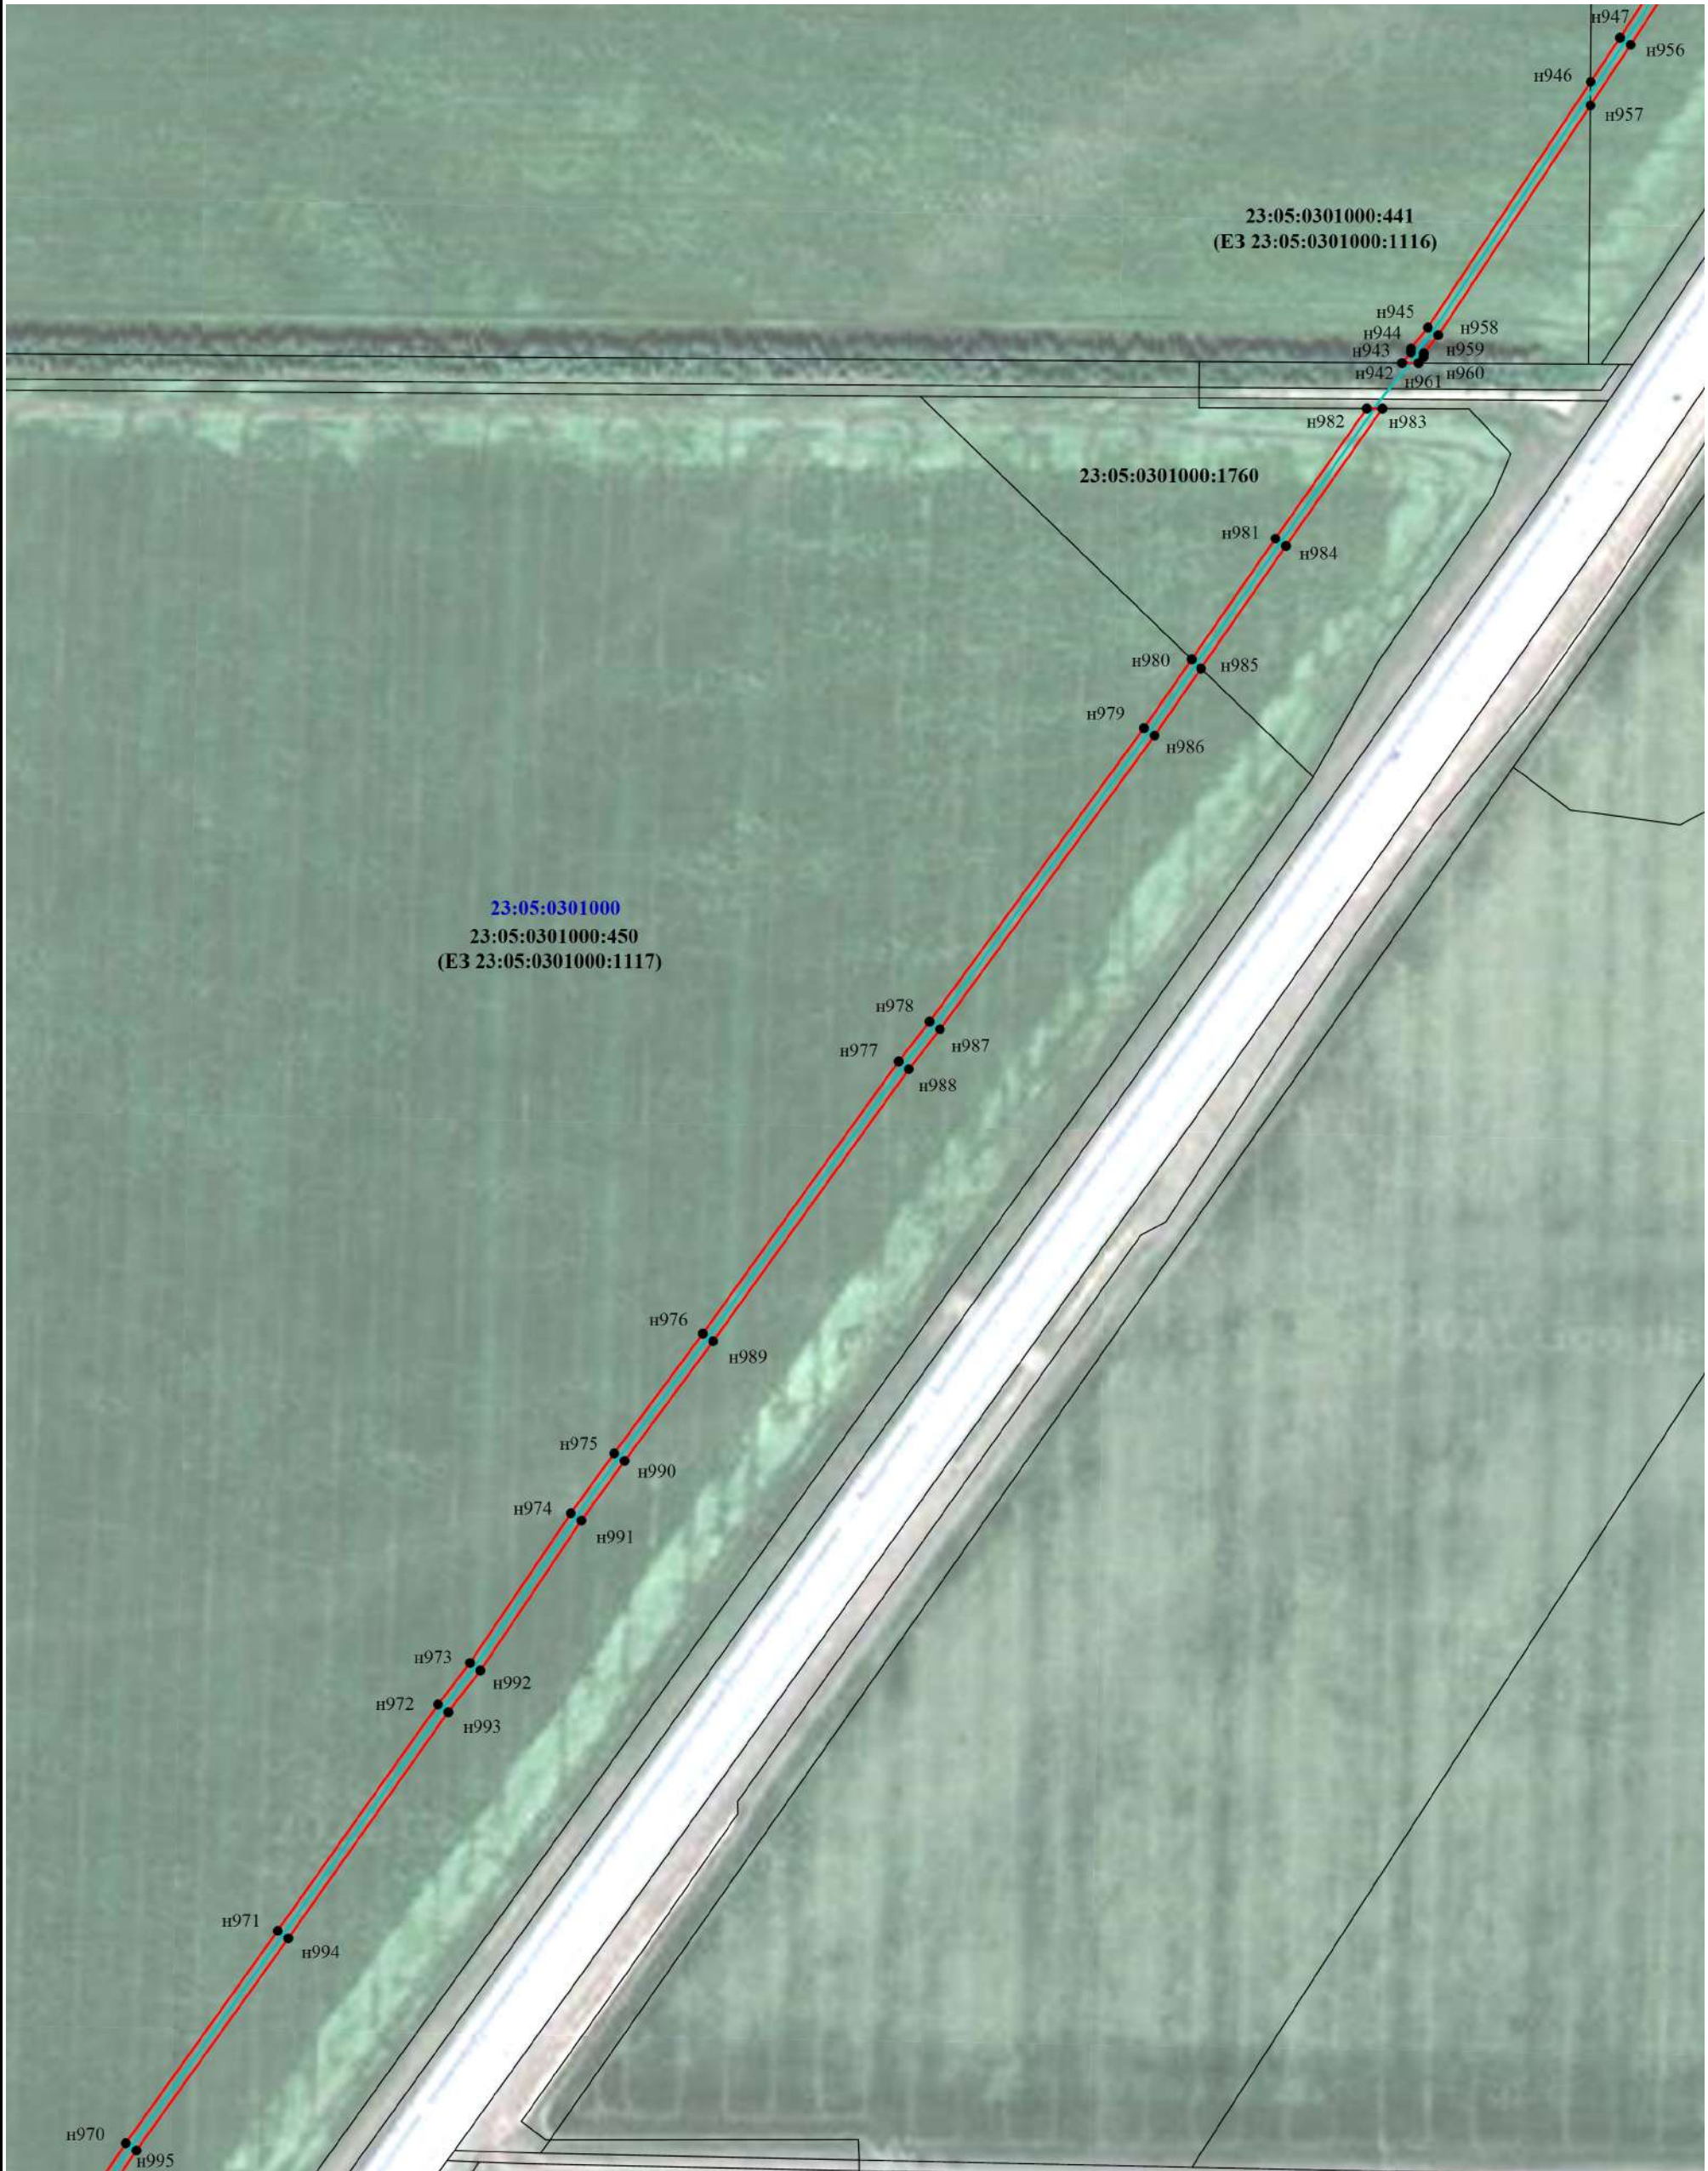

Масштаб 1:3000

Условные обозначения:



- ось линии связи



- Граница публичного сервитута




- Существующая часть границы, имеющиеся в ЕГРН сведения о которой достаточны для определения ее местоположения



- Граница кадастрового квартала




- Номер кадастрового квартала

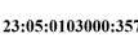

- Кадастровый номер земельного участка



- Образующая точка, сведения о которой позволяют однозначно определить ее местоположение

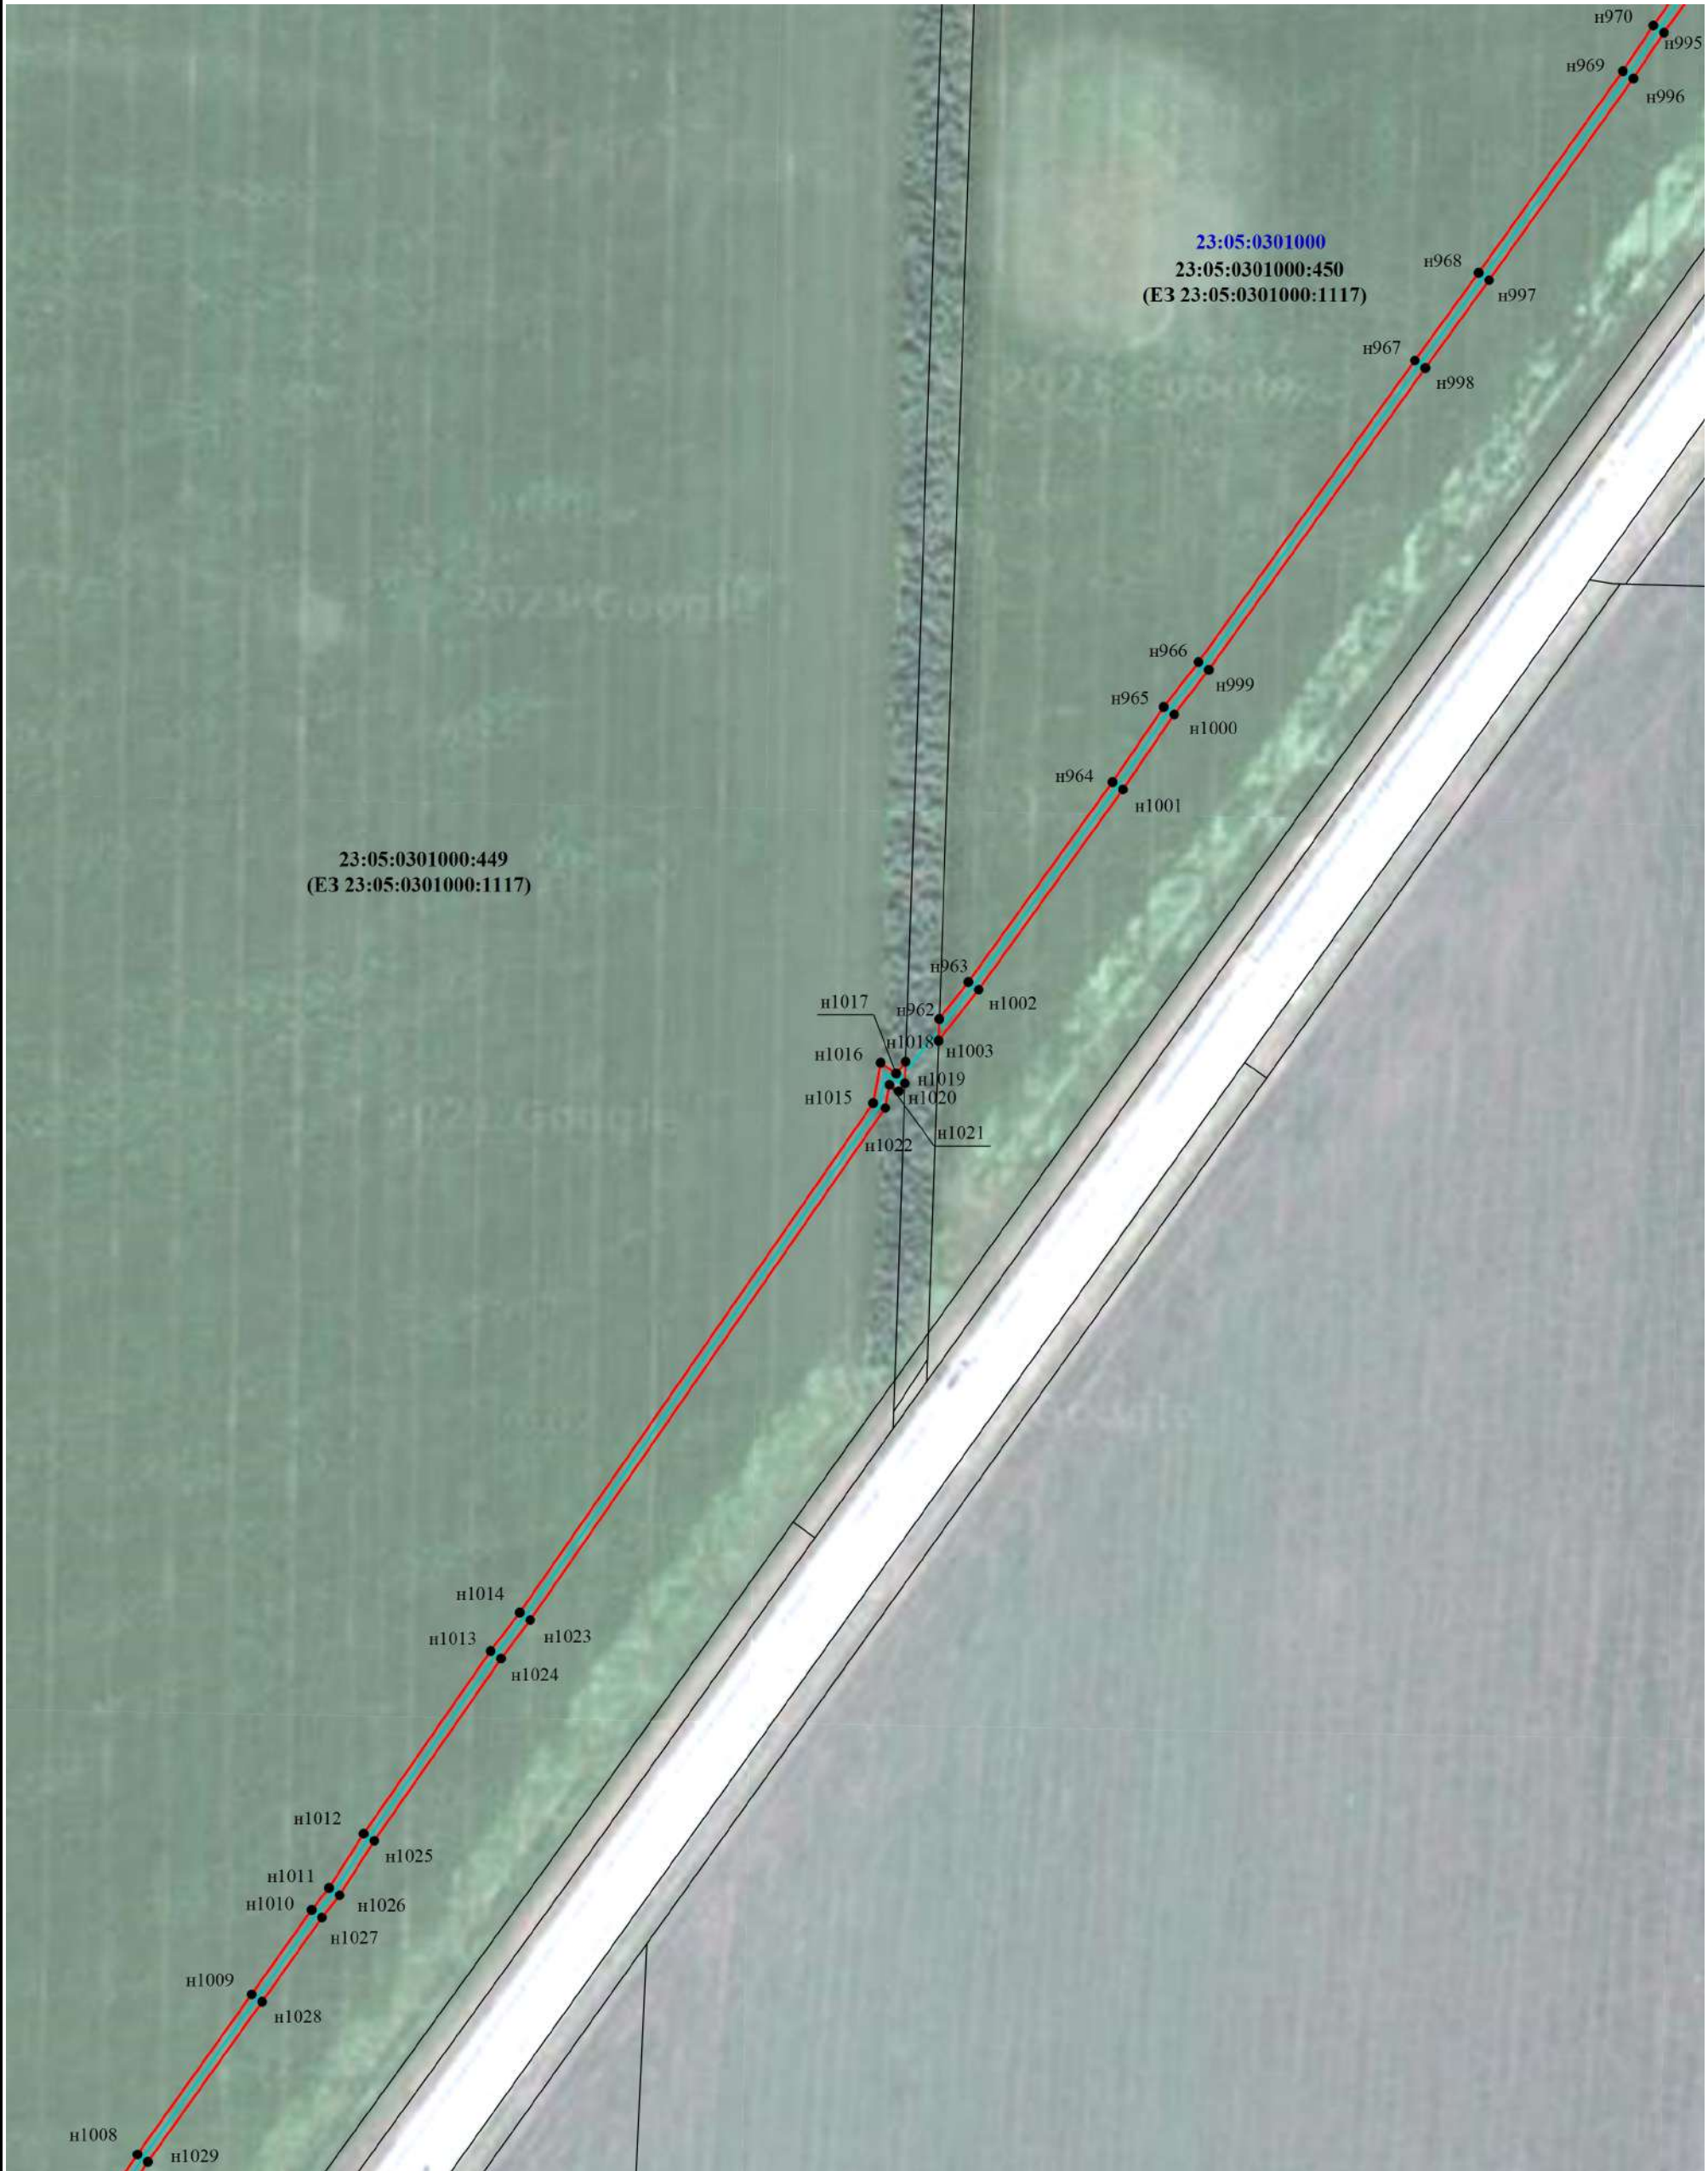

Условные обозначения:



- ось линии связи



- Граница публичного сервитута



- Существующая часть границы, имеющиеся в ЕГРН сведения о которой достаточны для определения ее местоположения



- Граница кадастрового квартала



- Номер кадастрового квартала



- Кадастровый номер земельного участка



- Образуемая точка, сведения о которой позволяют однозначно определить ее местоположение



Масштаб 1:3000

Условные обозначения:



- ось линии связи



- Граница публичного сервитута



- Существующая часть границы, имеющиеся в ЕГРН сведения о которой достаточны для определения ее местоположения



- Граница кадастрового квартала





- Номер кадастрового квартала



- Кадастровый номер земельного участка



- Образуемая точка, сведения о которой позволяют однозначно определить ее местоположение

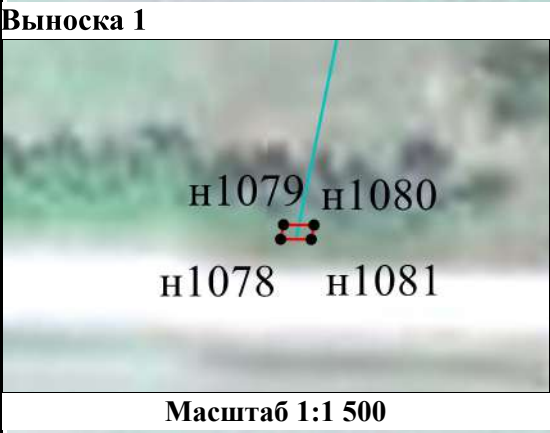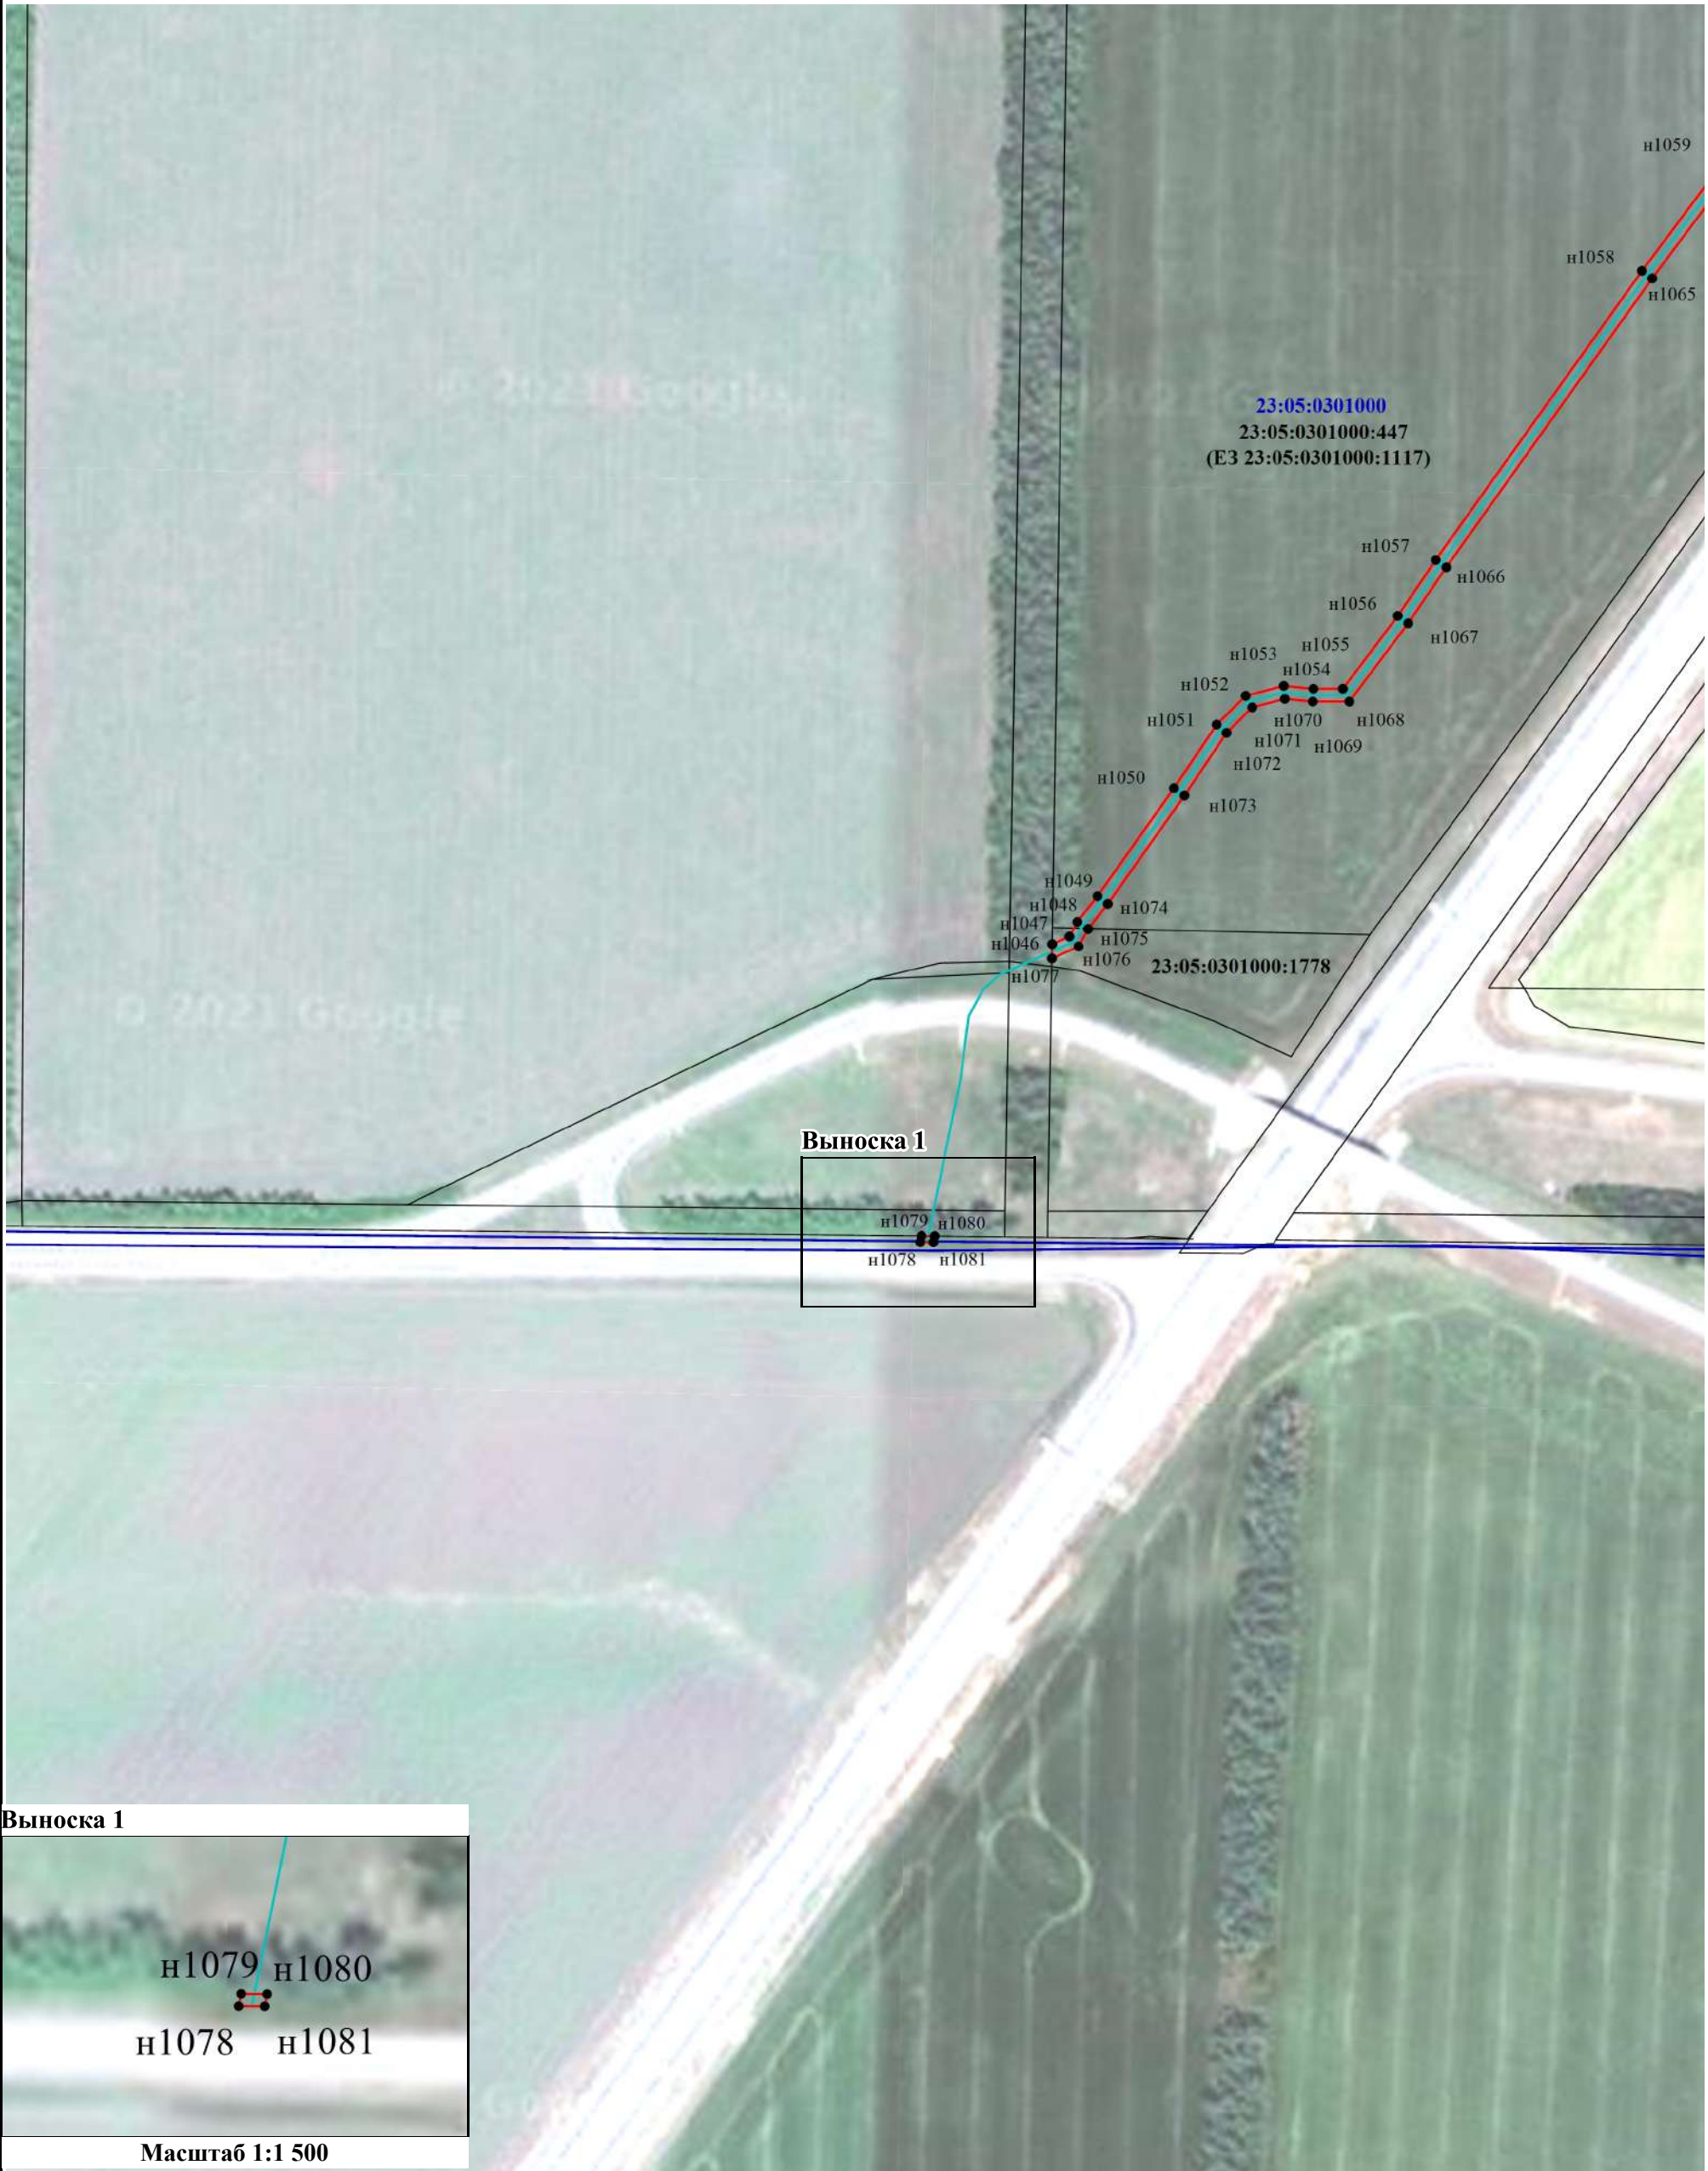

Масштаб 1:3000

Условные обозначения:



- ось линии связи



- Граница публичного сервитута



- Существующая часть границы, имеющиеся в ЕГРН сведения о которой достаточны для определения ее местоположения



- Граница кадастрового квартала



- Номер кадастрового квартала



- Кадастровый номер земельного участка



- Образуемая точка, сведения о которой позволяют однозначно определить ее местоположение