

ОПИСАНИЕ МЕСТОПОЛОЖЕНИЯ ГРАНИЦ

Зона публичного сервитута для размещения объекта «Электросетевой комплекс ПС-35/10 кВ «Ирклиевская» с прилегающими ВЛ»

(наименование объекта, местоположение границ которого описано (далее - объект))

Раздел 1

Сведения об объекте		
№ п/п	Характеристики объекта	Описание характеристик
1	2	3
1	Местоположение объекта	Российская Федерация, Краснодарский край, Павловский, Выселковский районы
2	Площадь объекта +/- величина погрешности определения площади (Р+/- Дельта Р)	1273944 кв.м ± 289 кв.м
3	Иные характеристики объекта	Публичный сервитут устанавливается в целях размещения объекта электросетевого хозяйства «Электросетевой комплекс ПС-35/10 кВ «Ирклиевская» с прилегающими ВЛ» (согласно п.1 ст. 39.37 «Земельного кодекса Российской Федерации» от 25.10.2001 г. №136-ФЗ (далее – ЗК РФ); Срок установления публичного сервитута - сорок девять лет (согласно п.1 ст. 39.45 ЗК РФ).

Раздел 2

Сведения о местоположении границ объекта					
1. Система координат <u>МСК-23</u>					
2. Сведения о характерных точках границ объекта					
Обозначение характерных точек границ	Координаты, м		Метод определения координат характерной точки	Средняя квадратическая погрешность положения характерной точки (M_t), м	Описание обозначения точки на местности (при наличии)
	X	Y			
1	2	3	4	5	6
Зона I(1)	–	–	–	–	–
1	587266.84	2204431.21	Метод спутниковых геодезических измерений (определений)	0.10	–
2	587233.63	2204507.83	Метод спутниковых геодезических измерений (определений)	0.10	–
3	587198.29	2204592.35	Метод спутниковых геодезических измерений (определений)	0.10	–
4	587165.73	2204674.87	Метод спутниковых геодезических измерений (определений)	0.10	–
5	587131.55	2204660.71	Метод спутниковых геодезических измерений (определений)	0.10	–
6	587166.90	2204579.29	Метод спутниковых геодезических измерений (определений)	0.10	–
7	587202.22	2204494.79	Метод спутниковых геодезических измерений (определений)	0.10	–
8	587227.47	2204429.63	Метод спутниковых геодезических измерений (определений)	0.10	–
9	587175.72	2204263.89	Метод спутниковых геодезических измерений (определений)	0.10	–
10	587145.69	2204170.83	Метод спутниковых геодезических измерений (определений)	0.10	–
11	587119.19	2204087.68	Метод спутниковых геодезических измерений (определений)	0.10	–
12	587088.72	2203997.93	Метод спутниковых геодезических измерений (определений)	0.10	–
13	587058.09	2203902.91	Метод спутниковых геодезических измерений	0.10	–

			(определений)		
14	586973.92	2203879.04	Метод спутниковых геодезических измерений (определений)	0.10	—
15	586859.88	2203848.89	Метод спутниковых геодезических измерений (определений)	0.10	—
16	586716.39	2203810.94	Метод спутниковых геодезических измерений (определений)	0.10	—
17	586599.46	2203780.06	Метод спутниковых геодезических измерений (определений)	0.10	—
18	586494.61	2203752.22	Метод спутниковых геодезических измерений (определений)	0.10	—
19	586374.60	2203720.53	Метод спутниковых геодезических измерений (определений)	0.10	—
20	586258.22	2203689.81	Метод спутниковых геодезических измерений (определений)	0.10	—
21	586154.70	2203662.32	Метод спутниковых геодезических измерений (определений)	0.10	—
22	586031.47	2203629.72	Метод спутниковых геодезических измерений (определений)	0.10	—
23	585921.19	2203600.47	Метод спутниковых геодезических измерений (определений)	0.10	—
24	585804.05	2203569.43	Метод спутниковых геодезических измерений (определений)	0.10	—
25	585679.17	2203536.34	Метод спутниковых геодезических измерений (определений)	0.10	—
26	585578.31	2203509.72	Метод спутниковых геодезических измерений (определений)	0.10	—
27	585473.45	2203482.04	Метод спутниковых геодезических измерений (определений)	0.10	—
28	585378.89	2203456.93	Метод спутниковых геодезических измерений (определений)	0.10	—
29	585274.15	2203429.17	Метод спутниковых геодезических измерений (определений)	0.10	—
30	585169.30	2203401.34	Метод спутниковых геодезических измерений (определений)	0.10	—

31	585062.91	2203373.17	Метод спутниковых геодезических измерений (определений)	0.10	—
32	584949.31	2203343.10	Метод спутниковых геодезических измерений (определений)	0.10	—
33	584844.75	2203316.98	Метод спутниковых геодезических измерений (определений)	0.10	—
34	584800.28	2203309.27	Метод спутниковых геодезических измерений (определений)	0.10	—
35	584702.64	2203302.62	Метод спутниковых геодезических измерений (определений)	0.10	—
36	584577.63	2203294.97	Метод спутниковых геодезических измерений (определений)	0.10	—
37	584469.08	2203260.05	Метод спутниковых геодезических измерений (определений)	0.10	—
38	584357.27	2203254.07	Метод спутниковых геодезических измерений (определений)	0.10	—
39	584300.22	2203236.38	Метод спутниковых геодезических измерений (определений)	0.10	—
40	584205.97	2203213.91	Метод спутниковых геодезических измерений (определений)	0.10	—
41	584062.44	2203179.11	Метод спутниковых геодезических измерений (определений)	0.10	—
42	583917.91	2203141.54	Метод спутниковых геодезических измерений (определений)	0.10	—
43	583773.07	2203106.99	Метод спутниковых геодезических измерений (определений)	0.10	—
44	583630.68	2203071.31	Метод спутниковых геодезических измерений (определений)	0.10	—
45	583495.50	2203034.34	Метод спутниковых геодезических измерений (определений)	0.10	—
46	583340.92	2202997.93	Метод спутниковых геодезических измерений (определений)	0.10	—
47	583192.61	2202960.92	Метод спутниковых геодезических измерений (определений)	0.10	—
48	583050.62	2202926.85	Метод спутниковых	0.10	—

			геодезических измерений (определений)		
49	582894.54	2202890.87	Метод спутниковых геодезических измерений (определений)	0.10	—
50	582789.45	2202855.71	Метод спутниковых геодезических измерений (определений)	0.10	—
51	582692.74	2202804.00	Метод спутниковых геодезических измерений (определений)	0.10	—
52	582589.18	2202778.42	Метод спутниковых геодезических измерений (определений)	0.10	—
53	582497.10	2202769.13	Метод спутниковых геодезических измерений (определений)	0.10	—
54	582402.70	2202759.23	Метод спутниковых геодезических измерений (определений)	0.10	—
55	582177.00	2202707.35	Метод спутниковых геодезических измерений (определений)	0.10	—
56	582029.14	2202669.51	Метод спутниковых геодезических измерений (определений)	0.10	—
57	581876.61	2202632.22	Метод спутниковых геодезических измерений (определений)	0.10	—
58	581740.84	2202597.74	Метод спутниковых геодезических измерений (определений)	0.10	—
59	581590.43	2202561.56	Метод спутниковых геодезических измерений (определений)	0.10	—
60	581449.56	2202525.31	Метод спутниковых геодезических измерений (определений)	0.10	—
61	581311.14	2202491.25	Метод спутниковых геодезических измерений (определений)	0.10	—
62	581169.94	2202456.67	Метод спутниковых геодезических измерений (определений)	0.10	—
63	581020.13	2202419.01	Метод спутниковых геодезических измерений (определений)	0.10	—
64	580887.26	2202384.38	Метод спутниковых геодезических измерений (определений)	0.10	—
65	580723.92	2202344.75	Метод спутниковых геодезических измерений (определений)	0.10	—

			измерений (определений)		
66	580584.29	2202308.73	Метод спутниковых геодезических измерений (определений)	0.10	–
67	580435.06	2202272.75	Метод спутниковых геодезических измерений (определений)	0.10	–
68	580291.42	2202235.36	Метод спутниковых геодезических измерений (определений)	0.10	–
69	580141.05	2202198.74	Метод спутниковых геодезических измерений (определений)	0.10	–
70	579999.51	2202163.09	Метод спутниковых геодезических измерений (определений)	0.10	–
71	579855.49	2202127.19	Метод спутниковых геодезических измерений (определений)	0.10	–
72	579758.51	2202098.55	Метод спутниковых геодезических измерений (определений)	0.10	–
73	579673.98	2202065.21	Метод спутниковых геодезических измерений (определений)	0.10	–
74	579589.93	2202032.60	Метод спутниковых геодезических измерений (определений)	0.10	–
75	579481.35	2202005.04	Метод спутниковых геодезических измерений (определений)	0.10	–
76	579377.67	2202001.28	Метод спутниковых геодезических измерений (определений)	0.10	–
77	579277.57	2201982.52	Метод спутниковых геодезических измерений (определений)	0.10	–
78	579132.09	2201945.95	Метод спутниковых геодезических измерений (определений)	0.10	–
79	578986.27	2201910.02	Метод спутниковых геодезических измерений (определений)	0.10	–
80	578841.40	2201873.46	Метод спутниковых геодезических измерений (определений)	0.10	–
81	578694.95	2201837.51	Метод спутниковых геодезических измерений (определений)	0.10	–
82	578549.78	2201800.51	Метод спутниковых геодезических измерений	0.10	–

			(определений)		
83	578404.91	2201765.02	Метод спутниковых геодезических измерений (определений)	0.10	—
84	578261.50	2201728.89	Метод спутниковых геодезических измерений (определений)	0.10	—
85	578116.67	2201692.12	Метод спутниковых геодезических измерений (определений)	0.10	—
86	577971.48	2201656.41	Метод спутниковых геодезических измерений (определений)	0.10	—
87	577828.12	2201620.07	Метод спутниковых геодезических измерений (определений)	0.10	—
88	577682.40	2201583.70	Метод спутниковых геодезических измерений (определений)	0.10	—
89	577533.20	2201547.50	Метод спутниковых геодезических измерений (определений)	0.10	—
90	577394.32	2201512.92	Метод спутниковых геодезических измерений (определений)	0.10	—
91	577250.17	2201475.08	Метод спутниковых геодезических измерений (определений)	0.10	—
92	577106.55	2201440.90	Метод спутниковых геодезических измерений (определений)	0.10	—
93	576961.00	2201403.86	Метод спутниковых геодезических измерений (определений)	0.10	—
94	576811.87	2201367.01	Метод спутниковых геодезических измерений (определений)	0.10	—
95	576644.14	2201325.72	Метод спутниковых геодезических измерений (определений)	0.10	—
96	576526.28	2201295.38	Метод спутниковых геодезических измерений (определений)	0.10	—
97	576379.01	2201257.90	Метод спутниковых геодезических измерений (определений)	0.10	—
98	576235.16	2201221.99	Метод спутниковых геодезических измерений (определений)	0.10	—
99	576089.33	2201186.90	Метод спутниковых геодезических измерений (определений)	0.10	—

100	575945.06	2201150.74	Метод спутниковых геодезических измерений (определений)	0.10	—
101	575797.65	2201114.96	Метод спутниковых геодезических измерений (определений)	0.10	—
102	575652.15	2201077.47	Метод спутниковых геодезических измерений (определений)	0.10	—
103	575507.00	2201041.76	Метод спутниковых геодезических измерений (определений)	0.10	—
104	575362.06	2201005.35	Метод спутниковых геодезических измерений (определений)	0.10	—
105	575219.70	2200969.02	Метод спутниковых геодезических измерений (определений)	0.10	—
106	575073.90	2200933.26	Метод спутниковых геодезических измерений (определений)	0.10	—
107	574939.15	2200898.97	Метод спутниковых геодезических измерений (определений)	0.10	—
108	574710.34	2200840.02	Метод спутниковых геодезических измерений (определений)	0.10	—
109	574636.37	2200802.43	Метод спутниковых геодезических измерений (определений)	0.10	—
110	574566.79	2200767.28	Метод спутниковых геодезических измерений (определений)	0.10	—
111	574460.24	2200740.53	Метод спутниковых геодезических измерений (определений)	0.10	—
112	574346.91	2200749.11	Метод спутниковых геодезических измерений (определений)	0.10	—
113	574235.95	2200723.80	Метод спутниковых геодезических измерений (определений)	0.10	—
114	574096.40	2200688.16	Метод спутниковых геодезических измерений (определений)	0.10	—
115	573957.07	2200654.44	Метод спутниковых геодезических измерений (определений)	0.10	—
116	573815.49	2200618.72	Метод спутниковых геодезических измерений (определений)	0.10	—
117	573668.23	2200581.43	Метод спутниковых	0.10	—

			геодезических измерений (определений)		
118	573525.53	2200546.58	Метод спутниковых геодезических измерений (определений)	0.10	—
119	573384.93	2200511.52	Метод спутниковых геодезических измерений (определений)	0.10	—
120	573241.02	2200475.79	Метод спутниковых геодезических измерений (определений)	0.10	—
121	573102.80	2200442.28	Метод спутниковых геодезических измерений (определений)	0.10	—
122	572900.73	2200389.62	Метод спутниковых геодезических измерений (определений)	0.10	—
123	572785.50	2200361.27	Метод спутниковых геодезических измерений (определений)	0.10	—
124	572667.06	2200332.40	Метод спутниковых геодезических измерений (определений)	0.10	—
125	572547.10	2200302.64	Метод спутниковых геодезических измерений (определений)	0.10	—
126	572411.23	2200252.94	Метод спутниковых геодезических измерений (определений)	0.10	—
127	572261.76	2200199.87	Метод спутниковых геодезических измерений (определений)	0.10	—
128	572123.28	2200150.61	Метод спутниковых геодезических измерений (определений)	0.10	—
129	571997.65	2200106.17	Метод спутниковых геодезических измерений (определений)	0.10	—
130	571860.21	2200073.78	Метод спутниковых геодезических измерений (определений)	0.10	—
131	571712.24	2200003.91	Метод спутниковых геодезических измерений (определений)	0.10	—
132	571577.32	2199955.83	Метод спутниковых геодезических измерений (определений)	0.10	—
133	571436.37	2199905.66	Метод спутниковых геодезических измерений (определений)	0.10	—
134	571294.85	2199855.05	Метод спутниковых геодезических измерений (определений)	0.10	—

			измерений (определений)		
135	571133.32	2199798.28	Метод спутниковых геодезических измерений (определений)	0.10	–
136	571012.27	2199754.88	Метод спутниковых геодезических измерений (определений)	0.10	–
137	570869.18	2199703.14	Метод спутниковых геодезических измерений (определений)	0.10	–
138	570724.94	2199650.99	Метод спутниковых геодезических измерений (определений)	0.10	–
139	570587.75	2199602.61	Метод спутниковых геодезических измерений (определений)	0.10	–
140	570447.03	2199553.05	Метод спутниковых геодезических измерений (определений)	0.10	–
141	570313.18	2199504.49	Метод спутниковых геодезических измерений (определений)	0.10	–
142	570173.48	2199455.40	Метод спутниковых геодезических измерений (определений)	0.10	–
143	570007.61	2199395.71	Метод спутниковых геодезических измерений (определений)	0.10	–
144	569886.09	2199351.68	Метод спутниковых геодезических измерений (определений)	0.10	–
145	569756.09	2199307.64	Метод спутниковых геодезических измерений (определений)	0.10	–
146	569768.35	2199272.73	Метод спутниковых геодезических измерений (определений)	0.10	–
147	569897.52	2199319.66	Метод спутниковых геодезических измерений (определений)	0.10	–
148	570019.16	2199363.74	Метод спутниковых геодезических измерений (определений)	0.10	–
149	570184.88	2199423.37	Метод спутниковых геодезических измерений (определений)	0.10	–
150	570324.61	2199472.47	Метод спутниковых геодезических измерений (определений)	0.10	–
151	570458.48	2199521.03	Метод спутниковых геодезических измерений	0.10	–

			(определений)		
152	570599.05	2199570.54	Метод спутниковых геодезических измерений (определений)	0.10	—
153	570736.37	2199618.98	Метод спутниковых геодезических измерений (определений)	0.10	—
154	570880.74	2199671.17	Метод спутниковых геодезических измерений (определений)	0.10	—
155	571023.79	2199722.89	Метод спутниковых геодезических измерений (определений)	0.10	—
156	571144.69	2199766.24	Метод спутниковых геодезических измерений (определений)	0.10	—
157	571306.21	2199823.01	Метод спутниковых геодезических измерений (определений)	0.10	—
158	571447.79	2199873.63	Метод спутниковых геодезических измерений (определений)	0.10	—
159	571588.72	2199923.79	Метод спутниковых геодезических измерений (определений)	0.10	—
160	571725.24	2199972.45	Метод спутниковых геодезических измерений (определений)	0.10	—
161	571871.49	2200041.51	Метод спутниковых геодезических измерений (определений)	0.10	—
162	572007.25	2200073.50	Метод спутниковых геодезических измерений (определений)	0.10	—
163	572134.65	2200118.57	Метод спутниковых геодезических измерений (определений)	0.10	—
164	572273.14	2200167.82	Метод спутниковых геодезических измерений (определений)	0.10	—
165	572422.75	2200220.95	Метод спутниковых геодезических измерений (определений)	0.10	—
166	572557.06	2200270.09	Метод спутниковых геодезических измерений (определений)	0.10	—
167	572675.18	2200299.38	Метод спутниковых геодезических измерений (определений)	0.10	—
168	572793.59	2200328.25	Метод спутниковых геодезических измерений (определений)	0.10	—

169	572909.08	2200356.67	Метод спутниковых геодезических измерений (определений)	0.10	—
170	573111.10	2200409.31	Метод спутниковых геодезических измерений (определений)	0.10	—
171	573249.13	2200442.78	Метод спутниковых геодезических измерений (определений)	0.10	—
172	573393.13	2200478.54	Метод спутниковых геодезических измерений (определений)	0.10	—
173	573533.67	2200513.57	Метод спутниковых геодезических измерений (определений)	0.10	—
174	573676.44	2200548.44	Метод спутниковых геодезических измерений (определений)	0.10	—
175	573823.83	2200585.76	Метод спутниковых геодезических измерений (определений)	0.10	—
176	573965.23	2200621.44	Метод спутниковых геодезических измерений (определений)	0.10	—
177	574104.61	2200655.16	Метод спутниковых геодезических измерений (определений)	0.10	—
178	574349.74	2200711.79	Метод спутниковых геодезических измерений (определений)	0.10	—
179	574463.43	2200703.19	Метод спутниковых геодезических измерений (определений)	0.10	—
180	574579.79	2200732.41	Метод спутниковых геодезических измерений (определений)	0.10	—
181	574653.09	2200769.43	Метод спутниковых геодезических измерений (определений)	0.10	—
182	574723.70	2200805.31	Метод спутниковых геодезических измерений (определений)	0.10	—
183	574947.45	2200866.00	Метод спутниковых геодезических измерений (определений)	0.10	—
184	575082.14	2200900.28	Метод спутниковых геодезических измерений (определений)	0.10	—
185	575227.95	2200936.02	Метод спутниковых геодезических измерений (определений)	0.10	—
186	575370.40	2200972.39	Метод спутниковых	0.10	—

			геодезических измерений (определений)		
187	575515.21	2201008.76	Метод спутниковых геодезических измерений (определений)	0.10	—
188	575660.45	2201044.52	Метод спутниковых геодезических измерений (определений)	0.10	—
189	575805.90	2201081.97	Метод спутниковых геодезических измерений (определений)	0.10	—
190	575953.20	2201117.72	Метод спутниковых геодезических измерений (определений)	0.10	—
191	576097.44	2201153.88	Метод спутниковых геодезических измерений (определений)	0.10	—
192	576243.26	2201188.98	Метод спутниковых геодезических измерений (определений)	0.10	—
193	576387.32	2201224.93	Метод спутниковых геодезических измерений (определений)	0.10	—
194	576534.71	2201262.44	Метод спутниковых геодезических измерений (определений)	0.10	—
195	576652.44	2201292.75	Метод спутниковых геодезических измерений (определений)	0.10	—
196	576820.01	2201334.00	Метод спутниковых геодезических измерений (определений)	0.10	—
197	576969.27	2201370.89	Метод спутниковых геодезических измерений (определений)	0.10	—
198	577114.68	2201407.89	Метод спутниковых геодезических измерений (определений)	0.10	—
199	577258.42	2201442.10	Метод спутниковых геодезических измерений (определений)	0.10	—
200	577402.74	2201479.97	Метод спутниковых геодезических измерений (определений)	0.10	—
201	577541.32	2201514.47	Метод спутниковых геодезических измерений (определений)	0.10	—
202	577690.52	2201550.70	Метод спутниковых геодезических измерений (определений)	0.10	—
203	577836.41	2201587.09	Метод спутниковых геодезических	0.10	—

			измерений (определений)		
204	577979.72	2201623.43	Метод спутниковых геодезических измерений (определений)	0.10	–
205	578124.92	2201659.14	Метод спутниковых геодезических измерений (определений)	0.10	–
206	578269.84	2201695.93	Метод спутниковых геодезических измерений (определений)	0.10	–
207	578413.11	2201732.03	Метод спутниковых геодезических измерений (определений)	0.10	–
208	578558.02	2201767.52	Метод спутниковых геодезических измерений (определений)	0.10	–
209	578703.20	2201804.53	Метод спутниковых геодезических измерений (определений)	0.10	–
210	578849.61	2201840.46	Метод спутниковых геодезических измерений (определений)	0.10	–
211	578994.50	2201877.03	Метод спутниковых геодезических измерений (определений)	0.10	–
212	579140.30	2201912.96	Метод спутниковых геодезических измерений (определений)	0.10	–
213	579285.32	2201949.41	Метод спутниковых геодезических измерений (определений)	0.10	–
214	579381.65	2201967.40	Метод спутниковых геодезических измерений (определений)	0.10	–
215	579486.20	2201971.18	Метод спутниковых геодезических измерений (определений)	0.10	–
216	579600.31	2202000.14	Метод спутниковых геодезических измерений (определений)	0.10	–
217	579686.37	2202033.54	Метод спутниковых геодезических измерений (определений)	0.10	–
218	579863.87	2202094.24	Метод спутниковых геодезических измерений (определений)	0.10	–
219	580007.77	2202130.12	Метод спутниковых геодезических измерений (определений)	0.10	–
220	580149.22	2202165.74	Метод спутниковых геодезических измерений	0.10	–

			(определений)		
221	580299.72	2202202.39	Метод спутниковых геодезических измерений (определений)	0.10	—
222	580443.33	2202239.77	Метод спутниковых геодезических измерений (определений)	0.10	—
223	580592.52	2202275.74	Метод спутниковых геодезических измерений (определений)	0.10	—
224	580732.17	2202311.77	Метод спутниковых геодезических измерений (определений)	0.10	—
225	580895.55	2202351.41	Метод спутниковых геодезических измерений (определений)	0.10	—
226	581028.41	2202386.02	Метод спутниковых геодезических измерений (определений)	0.10	—
227	581178.87	2202420.75	Метод спутниковых геодезических измерений (определений)	0.10	—
228	581319.42	2202458.27	Метод спутниковых геодезических измерений (определений)	0.10	—
229	581457.86	2202492.34	Метод спутниковых геодезических измерений (определений)	0.10	—
230	581598.73	2202528.59	Метод спутниковых геодезических измерений (определений)	0.10	—
231	581751.24	2202566.09	Метод спутниковых геодезических измерений (определений)	0.10	—
232	581884.74	2202599.21	Метод спутниковых геодезических измерений (определений)	0.10	—
233	582037.39	2202636.52	Метод спутниковых геодезических измерений (определений)	0.10	—
234	582185.42	2202674.41	Метод спутниковых геодезических измерений (определений)	0.10	—
235	582408.30	2202725.62	Метод спутниковых геодезических измерений (определений)	0.10	—
236	582500.58	2202735.30	Метод спутниковых геодезических измерений (определений)	0.10	—
237	582595.00	2202744.83	Метод спутниковых геодезических измерений (определений)	0.10	—

238	582705.03	2202772.01	Метод спутниковых геодезических измерений (определений)	0.10	—
239	582802.96	2202824.37	Метод спутниковых геодезических измерений (определений)	0.10	—
240	582903.69	2202858.08	Метод спутниковых геодезических измерений (определений)	0.10	—
241	583058.40	2202893.75	Метод спутниковых геодезических измерений (определений)	0.10	—
242	583200.69	2202927.89	Метод спутниковых геодезических измерений (определений)	0.10	—
243	583348.93	2202964.88	Метод спутниковых геодезических измерений (определений)	0.10	—
244	583503.88	2203001.38	Метод спутниковых геодезических измерений (определений)	0.10	—
245	583639.30	2203038.42	Метод спутниковых геодезических измерений (определений)	0.10	—
246	583781.15	2203073.95	Метод спутниковых геодезических измерений (определений)	0.10	—
247	583926.13	2203108.55	Метод спутниковых геодезических измерений (определений)	0.10	—
248	584070.72	2203146.14	Метод спутниковых геодезических измерений (определений)	0.10	—
249	584213.92	2203180.86	Метод спутниковых геодезических измерений (определений)	0.10	—
250	584309.20	2203203.57	Метод спутниковых геодезических измерений (определений)	0.10	—
251	584364.91	2203220.83	Метод спутниковых геодезических измерений (определений)	0.10	—
252	584475.30	2203226.33	Метод спутниковых геодезических измерений (определений)	0.10	—
253	584581.78	2203261.15	Метод спутниковых геодезических измерений (определений)	0.10	—
254	584704.58	2203268.68	Метод спутниковых геодезических измерений (определений)	0.10	—
255	584804.43	2203272.44	Метод спутниковых	0.10	—

			геодезических измерений (определений)		
256	584852.66	2203280.81	Метод спутниковых геодезических измерений (определений)	0.10	—
257	584958.01	2203310.23	Метод спутниковых геодезических измерений (определений)	0.10	—
258	585071.61	2203340.29	Метод спутниковых геодезических измерений (определений)	0.10	—
259	585178.01	2203368.47	Метод спутниковых геодезических измерений (определений)	0.10	—
260	585282.86	2203396.31	Метод спутниковых геодезических измерений (определений)	0.10	—
261	585387.61	2203424.06	Метод спутниковых геодезических измерений (определений)	0.10	—
262	585482.15	2203449.18	Метод спутниковых геодезических измерений (определений)	0.10	—
263	585586.99	2203476.85	Метод спутниковых геодезических измерений (определений)	0.10	—
264	585687.86	2203503.46	Метод спутниковых геодезических измерений (определений)	0.10	—
265	585812.76	2203536.57	Метод спутниковых геодезических измерений (определений)	0.10	—
266	585929.90	2203567.62	Метод спутниковых геодезических измерений (определений)	0.10	—
267	586040.17	2203596.84	Метод спутниковых геодезических измерений (определений)	0.10	—
268	586163.41	2203629.45	Метод спутниковых геодезических измерений (определений)	0.10	—
269	586266.92	2203656.95	Метод спутниковых геодезических измерений (определений)	0.10	—
270	586383.28	2203687.66	Метод спутниковых геодезических измерений (определений)	0.10	—
271	586503.31	2203719.37	Метод спутниковых геодезических измерений (определений)	0.10	—
272	586608.16	2203747.19	Метод спутниковых геодезических	0.10	—

			измерений (определений)		
273	586725.08	2203778.07	Метод спутниковых геодезических измерений (определений)	0.10	—
274	586868.57	2203816.02	Метод спутниковых геодезических измерений (определений)	0.10	—
275	586982.62	2203846.16	Метод спутниковых геодезических измерений (определений)	0.10	—
276	587087.11	2203872.32	Метод спутниковых геодезических измерений (определений)	0.10	—
277	587122.51	2203987.04	Метод спутниковых геодезических измерений (определений)	0.10	—
278	587151.57	2204077.31	Метод спутниковых геодезических измерений (определений)	0.10	—
279	587178.07	2204160.45	Метод спутниковых геодезических измерений (определений)	0.10	—
280	587208.08	2204253.46	Метод спутниковых геодезических измерений (определений)	0.10	—
1	587266.84	2204431.21	Метод спутниковых геодезических измерений (определений)	0.10	—
Зона1(2)	—	—	—	—	—
281	569524.23	2197874.28	Метод спутниковых геодезических измерений (определений)	0.10	—
282	569509.13	2197835.38	Метод спутниковых геодезических измерений (определений)	0.10	—
283	569556.38	2197818.16	Метод спутниковых геодезических измерений (определений)	0.10	—
284	569569.11	2197862.76	Метод спутниковых геодезических измерений (определений)	0.10	—
285	569560.08	2197865.08	Метод спутниковых геодезических измерений (определений)	0.10	—
286	569639.58	2198064.90	Метод спутниковых геодезических измерений (определений)	0.10	—
287	569710.09	2199178.93	Метод спутниковых геодезических измерений (определений)	0.10	—
288	569717.50	2199271.70	Метод спутниковых геодезических	0.10	—

			измерений (определений)		
289	569616.16	2199342.87	Метод спутниковых геодезических измерений (определений)	0.10	—
290	569396.02	2199277.72	Метод спутниковых геодезических измерений (определений)	0.10	—
291	567998.79	2198873.74	Метод спутниковых геодезических измерений (определений)	0.10	—
292	567843.48	2198829.53	Метод спутниковых геодезических измерений (определений)	0.10	—
293	567643.51	2198637.30	Метод спутниковых геодезических измерений (определений)	0.10	—
294	562277.67	2196720.73	Метод спутниковых геодезических измерений (определений)	0.10	—
295	557723.99	2195096.88	Метод спутниковых геодезических измерений (определений)	0.10	—
296	556999.81	2194936.73	Метод спутниковых геодезических измерений (определений)	0.10	—
297	556381.67	2194981.57	Метод спутниковых геодезических измерений (определений)	0.10	—
298	556272.67	2194858.64	Метод спутниковых геодезических измерений (определений)	0.10	—
299	554224.97	2194055.36	Метод спутниковых геодезических измерений (определений)	0.10	—
300	554099.48	2194008.27	Метод спутниковых геодезических измерений (определений)	0.10	—
301	554161.52	2193879.33	Метод спутниковых геодезических измерений (определений)	0.10	—
302	554403.30	2193379.20	Метод спутниковых геодезических измерений (определений)	0.10	—
303	554436.61	2193395.30	Метод спутниковых геодезических измерений (определений)	0.10	—
304	554194.85	2193895.39	Метод спутниковых геодезических измерений (определений)	0.10	—
305	554150.10	2193988.40	Метод спутниковых геодезических измерений	0.10	—

			(определений)		
306	554237.19	2194024.17	Метод спутниковых геодезических измерений (определений)	0.10	–
307	556292.40	2194830.39	Метод спутниковых геодезических измерений (определений)	0.10	–
308	556395.76	2194946.96	Метод спутниковых геодезических измерений (определений)	0.10	–
309	557002.26	2194902.96	Метод спутниковых геодезических измерений (определений)	0.10	–
310	557733.27	2195064.62	Метод спутниковых геодезических измерений (определений)	0.10	–
311	562288.92	2196689.18	Метод спутниковых геодезических измерений (определений)	0.10	–
312	567661.53	2198608.17	Метод спутниковых геодезических измерений (определений)	0.10	–
313	567860.73	2198799.65	Метод спутниковых геодезических измерений (определений)	0.10	–
314	568020.13	2198845.04	Метод спутниковых геодезических измерений (определений)	0.10	–
315	569405.37	2199245.55	Метод спутниковых геодезических измерений (определений)	0.10	–
316	569609.53	2199303.17	Метод спутниковых геодезических измерений (определений)	0.10	–
317	569679.99	2199253.68	Метод спутниковых геодезических измерений (определений)	0.10	–
318	569676.65	2199181.03	Метод спутниковых геодезических измерений (определений)	0.10	–
319	569606.48	2198072.34	Метод спутниковых геодезических измерений (определений)	0.10	–
320	569527.37	2197873.47	Метод спутниковых геодезических измерений (определений)	0.10	–
281	569524.23	2197874.28	Метод спутниковых геодезических измерений (определений)	0.10	–

3. Сведения о характерных точках части (частей) границы объекта


Обозначение характерных	Координаты, м		Метод определения координат	Средняя квадратическая	Описание обозначения
	X	Y			

точек части границы			характерной точки	погрешность положения характерной точки (M _t), м	точки на местности (при наличии)
1	2	3	4	5	6
–	–	–	–	–	–

Текстовое описание местоположения границ объекта		
Прохождение границы		Описание прохождения границы
от точки	до точки	
1	2	3
–	–	–

**Схема расположения границ публичного сервитута
для размещения объекта
Электросетевой комплекс ПС-35/10 кВ "Иркилевская" с прилегающими ВЛ
(наименование объекта землеустройства)**

**План границ объекта землеустройства
Обзорная схема границ объекта землеустройства**

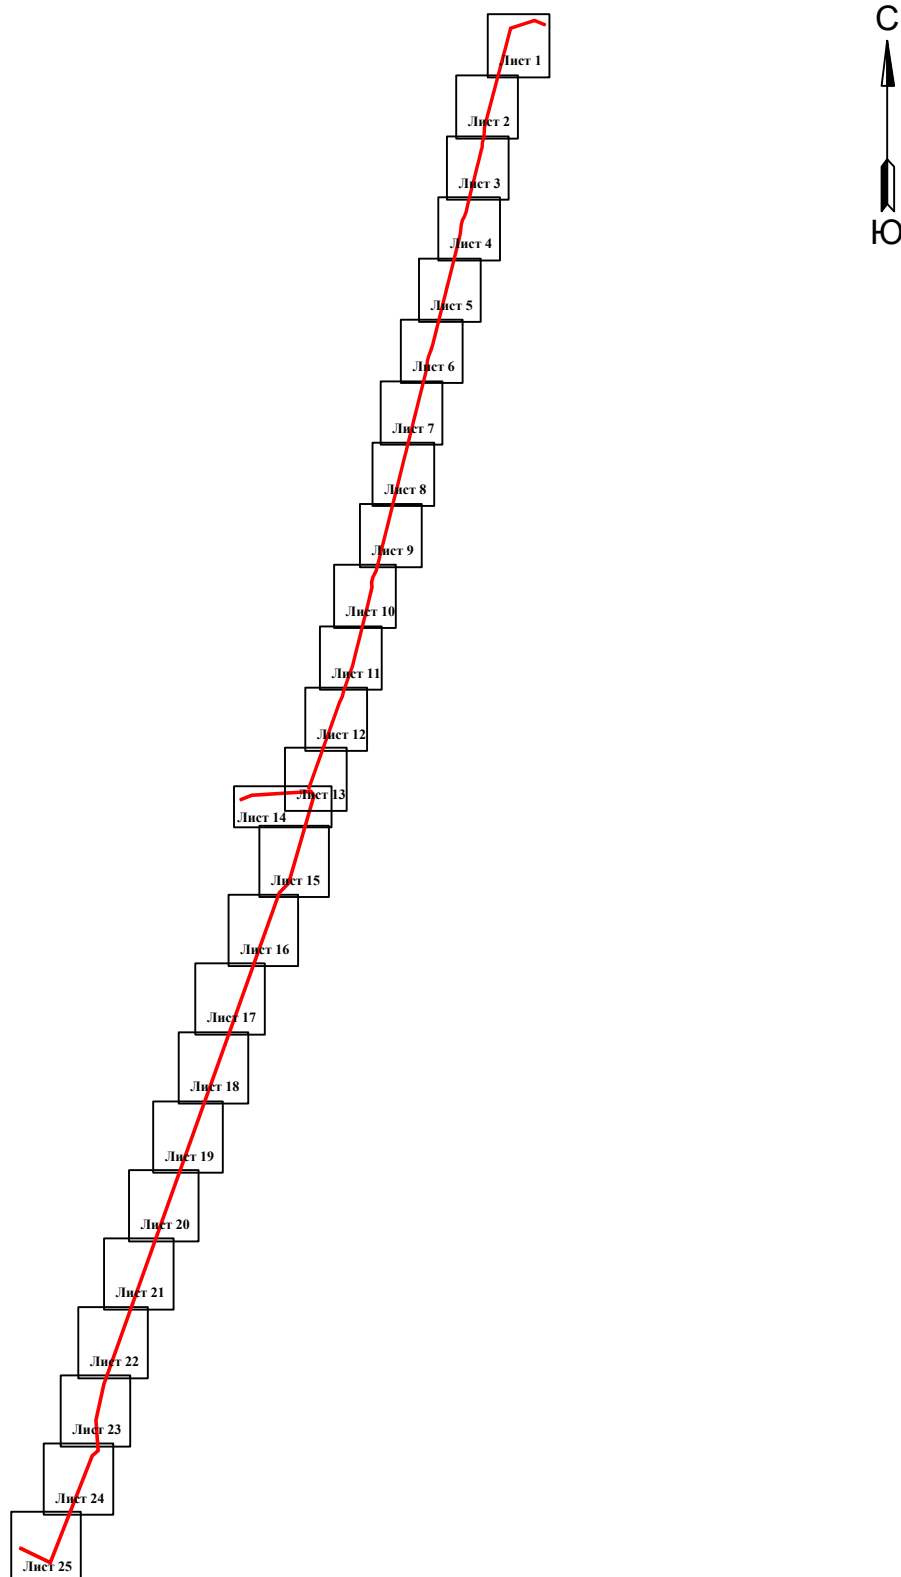

Условные обозначения:

 - граница устанавливаемой зоны публичного сервитута

Схема расположения границ публичного сервитута
для размещения объекта
Электросетевой комплекс ПС-35/10 кВ "Иркиевская" с прилегающими ВЛ
(наименование объекта землеустройства)

План границ объекта землеустройства



Используемые условные знаки и обозначения:

• 1

- обозначение характерной точки границы устанавливаемой зоны публичного сервитута

- границы земельных участков, попадающих в зону публичного сервитута

- граница кадастрового квартала

30:12:000000

- номер кадастрового квартала

- граница устанавливаемой зоны публичного сервитута

- ось линии

:113

- кадастровый номер ЗУ

- граница населенного пункта

п. Заречный

- наименование субъекта, МО, населенного пункта

Масштаб 1:5000

Лист 1 из 26

Схема расположения границ публичного сервитута
для размещения объекта
Электросетевой комплекс ПС-35/10 кВ "Иркилевская" с прилегающими ВЛ
(наименование объекта землеустройства)

План границ объекта землеустройства



Используемые условные знаки и обозначения:

• 1

- обозначение характерной точки границы устанавливаемой зоны публичного сервитута

—

- границы земельных участков, попадающих в зону публичного сервитута

—

- граница кадастрового квартала

30:12:000000

- номер кадастрового квартала

—

- граница устанавливаемой зоны публичного сервитута

—

- ось линии

Масштаб 1:5000

Лист 2 из 26

:113

- кадастровый номер ЗУ

—

- граница населенного пункта

п. Заречный

- наименование субъекта, МО, населенного пункта

Схема расположения границ публичного сервитута
для размещения объекта
Электросетевой комплекс ПС-35/10 кВ "Ирклевская" с прилегающими ВЛ
(наименование объекта землеустройства)

План границ объекта землеустройства



Используемые условные знаки и обозначения:

Масштаб 1:5000

Лист 3 из 26

- 1

- обозначение характерной точки границы устанавливаемой зоны публичного сервитута
- границы земельных участков, попадающих в зону публичного сервитута
- граница кадастрового квартала
- 30:12:000000

- номер кадастрового квартала
- граница устанавливаемой зоны публичного сервитута
- ось линии
- :113

- кадастровый номер ЗУ
- граница населенного пункта
- п. Заречный

- наименование субъекта, МО, населенного пункта

План границ объекта землеустройства



Лист 4 из 26

- 1 - обозначение характерной точки границы устанавливаемой зоны публичного сервитута
 - - границы земельных участков, попадающих в зону публичного сервитута
 - - граница кадастрового квартала
 - 30:12:000000 - номер кадастрового квартала
 - :113 - кадастровый номер ЗУ
 - - граница устанавливаемой зоны публичного сервитута
 - - граница населенного пункта
 - - ось линии
 - п. Заречный - наименование субъекта, МО, населенного пункта

План границ объекта землеустройства




Лист 5 из 26

- п. Заречный**

Схема расположения границ публичного сервитута
для размещения объекта
Электросетевой комплекс ПС-35/10 кВ "Иркилевская" с прилегающими ВЛ
(наименование объекта землеустройства)

План границ объекта землеустройства

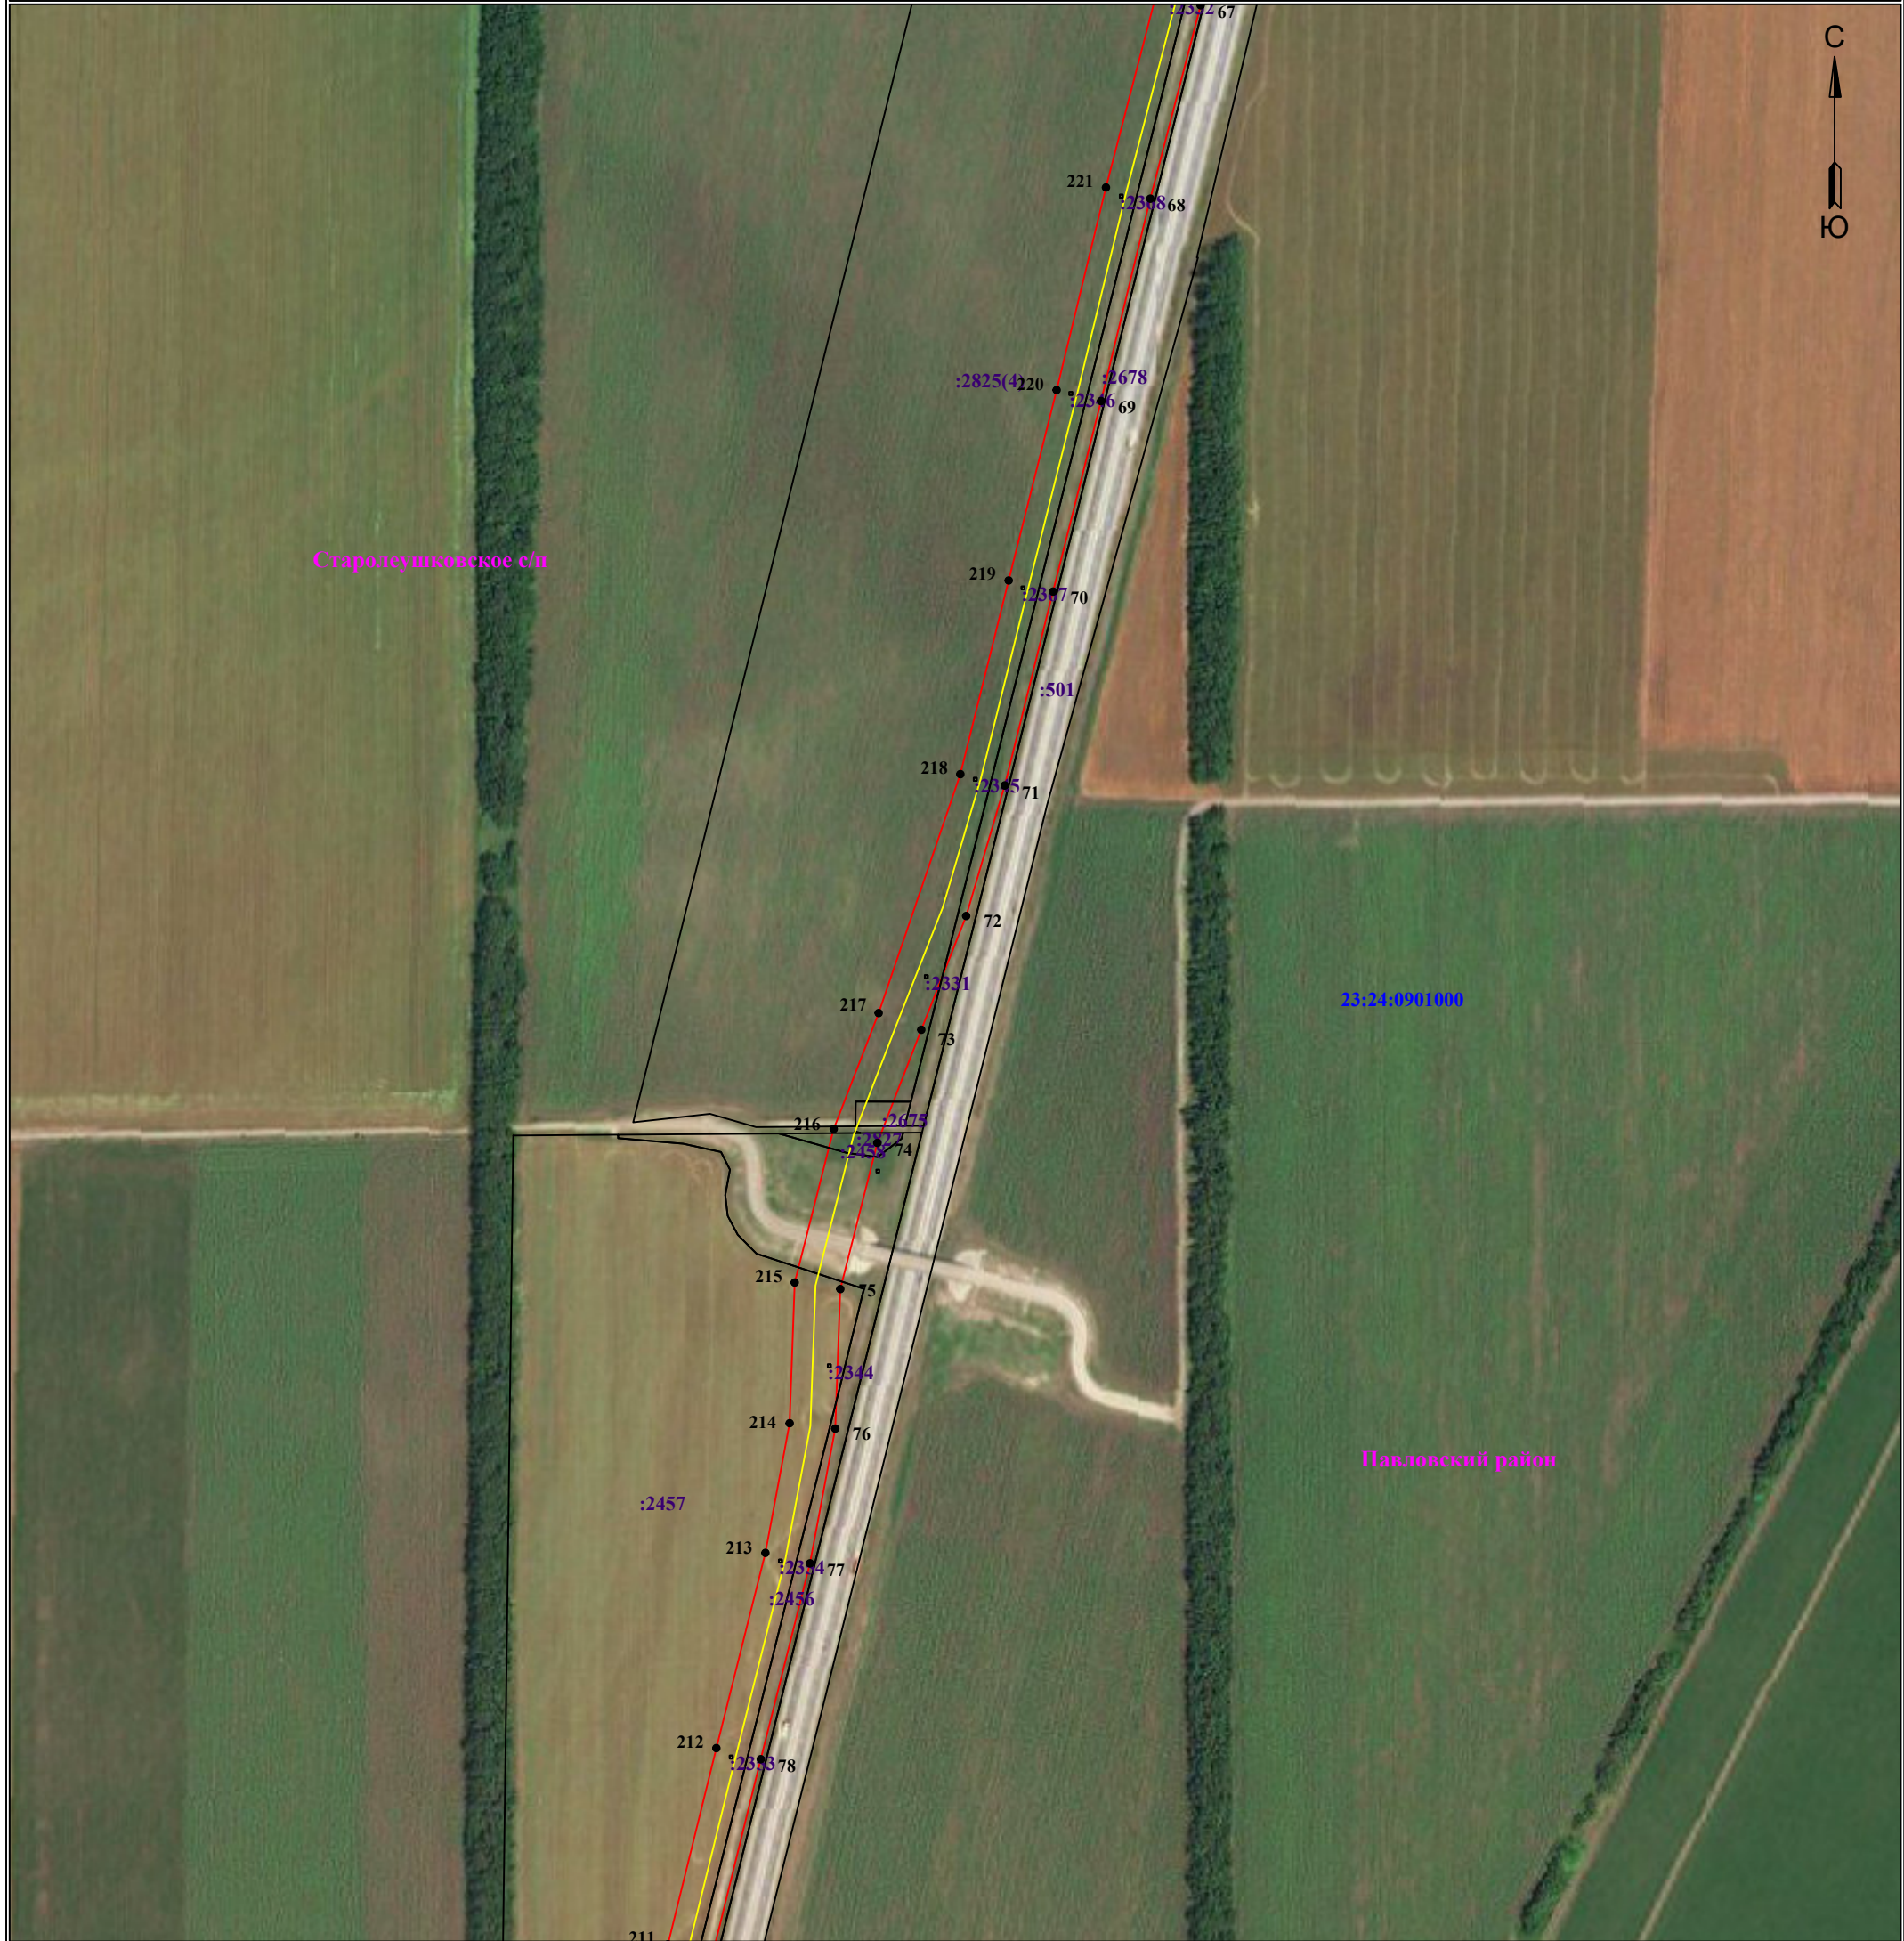

Используемые условные знаки и обозначения:

Масштаб 1:5000

Лист 6 из 26

- 1

- обозначение характерной точки границы устанавливаемой
зоны публичного сервитута
- границы земельных участков, попадающих в зону публичного сервитута
- граница кадастрового квартала
- 30:12:000000

- номер кадастрового квартала
- граница устанавливаемой зоны публичного сервитута
- ось линии
- :113

- кадастровый номер ЗУ
- граница населенного пункта
- п. Заречный

- наименование субъекта, МО, населенного пункта

Схема расположения границ публичного сервитута
для размещения объекта
Электросетевой комплекс ПС-35/10 кВ "Ирклевская" с прилегающими ВЛ
(наименование объекта землеустройства)

План границ объекта землеустройства



Используемые условные знаки и обозначения:

Масштаб 1:5000

Лист 7 из 26

- 1

- обозначение характерной точки границы устанавливаемой зоны публичного сервитута

- границы земельных участков, попадающих в зону публичного сервитута

- граница кадастрового квартала

30:12:000000

- номер кадастрового квартала

- граница устанавливаемой зоны публичного сервитута

- ось линии
- :113

- кадастровый номер ЗУ

- граница населенного пункта

п. Заречный

- наименование субъекта, МО, населенного пункта

Схема расположения границ публичного сервитута
для размещения объекта
Электросетевой комплекс ПС-35/10 кВ "Ирклиевская" с прилегающими ВЛ
(наименование объекта землеустройства)

План границ объекта землеустройства



Используемые условные знаки и обозначения:

Масштаб 1:5000

Лист 8 из 26

- 1

- обозначение характерной точки границы устанавливаемой
зоны публичного сервитута
- границы земельных участков, попадающих в зону публичного сервитута
- граница кадастрового квартала
- 30:12:000000

- номер кадастрового квартала
- граница устанавливаемой зоны публичного сервитута
- ось линии

- :113

- кадастровый номер ЗУ
- граница населенного пункта
- п. Заречный

- наименование субъекта, МО, населенного пункта

План границ объекта землеустройства



Лист 9 из 26

- п. Заречный**

План границ объекта землеустройства



Лист 10 из 26

- | | | |
|---|---|---|
|  | 1 | - обозначение характерной точки границы устанавливаемой зоны публичного сервитута |
| | | - границы земельных участков, попадающих в зону публичного сервитута |
| | | - граница кадастрового квартала |
| 30:12:000000 - номер кадастрового квартала | | |
| | | - граница устанавливаемой зоны публичного сервитута |
| | | - ось линии |
| |  | :113 - кадастровый номер ЗУ |
| | | - граница населенного пункта |
| | п. Заречный | - наименование субъекта, МО, населенного пункта |

Схема расположения границ публичного сервитута
для размещения объекта
Электросетевой комплекс ПС-35/10 кВ "Иркиевская" с прилегающими ВЛ
(наименование объекта землеустройства)
План границ объекта землеустройства



Используемые условные знаки и обозначения:

- 1 - обозначение характерной точки границы устанавливаемой зоны публичного сервитута
- - границы земельных участков, попадающих в зону публичного сервитута
- - граница кадастрового квартала
- 30:12:000000 - номер кадастрового квартала
- - граница устанавливаемой зоны публичного сервитута
- - ось линии

Масштаб 1:5000

Лист 11 из 26

- :113 - кадастровый номер ЗУ
- - граница населенного пункта
- п. Заречный - наименование субъекта, МО, населенного пункта

Схема расположения границ публичного сервитута
для размещения объекта
Электросетевой комплекс ПС-35/10 кВ "Ирклиевская" с прилегающими ВЛ
(наименование объекта землеустройства)

План границ объекта землеустройства



Используемые условные знаки и обозначения:

• 1

- обозначение характерной точки границы устанавливаемой
зоны публичного сервитута

- границы земельных участков, попадающих в зону публичного сервитута

- граница кадастрового квартала

30:12:000000

- номер кадастрового квартала

- граница устанавливаемой зоны публичного сервитута

- ось линии

:113

- кадастровый номер ЗУ

- граница населенного пункта

п. Заречный

- наименование субъекта, МО, населенного пункта

Масштаб 1:5000

Лист 12 из 26

План границ объекта землеустройства




Лист 13 из 26

- п. Заречный**

Схема расположения границ публичного сервитута
для размещения объекта
Электросетевой комплекс ПС-35/10 кВ "Иркилевская" с прилегающими ВЛ
(наименование объекта землеустройства)

План границ объекта землеустройства

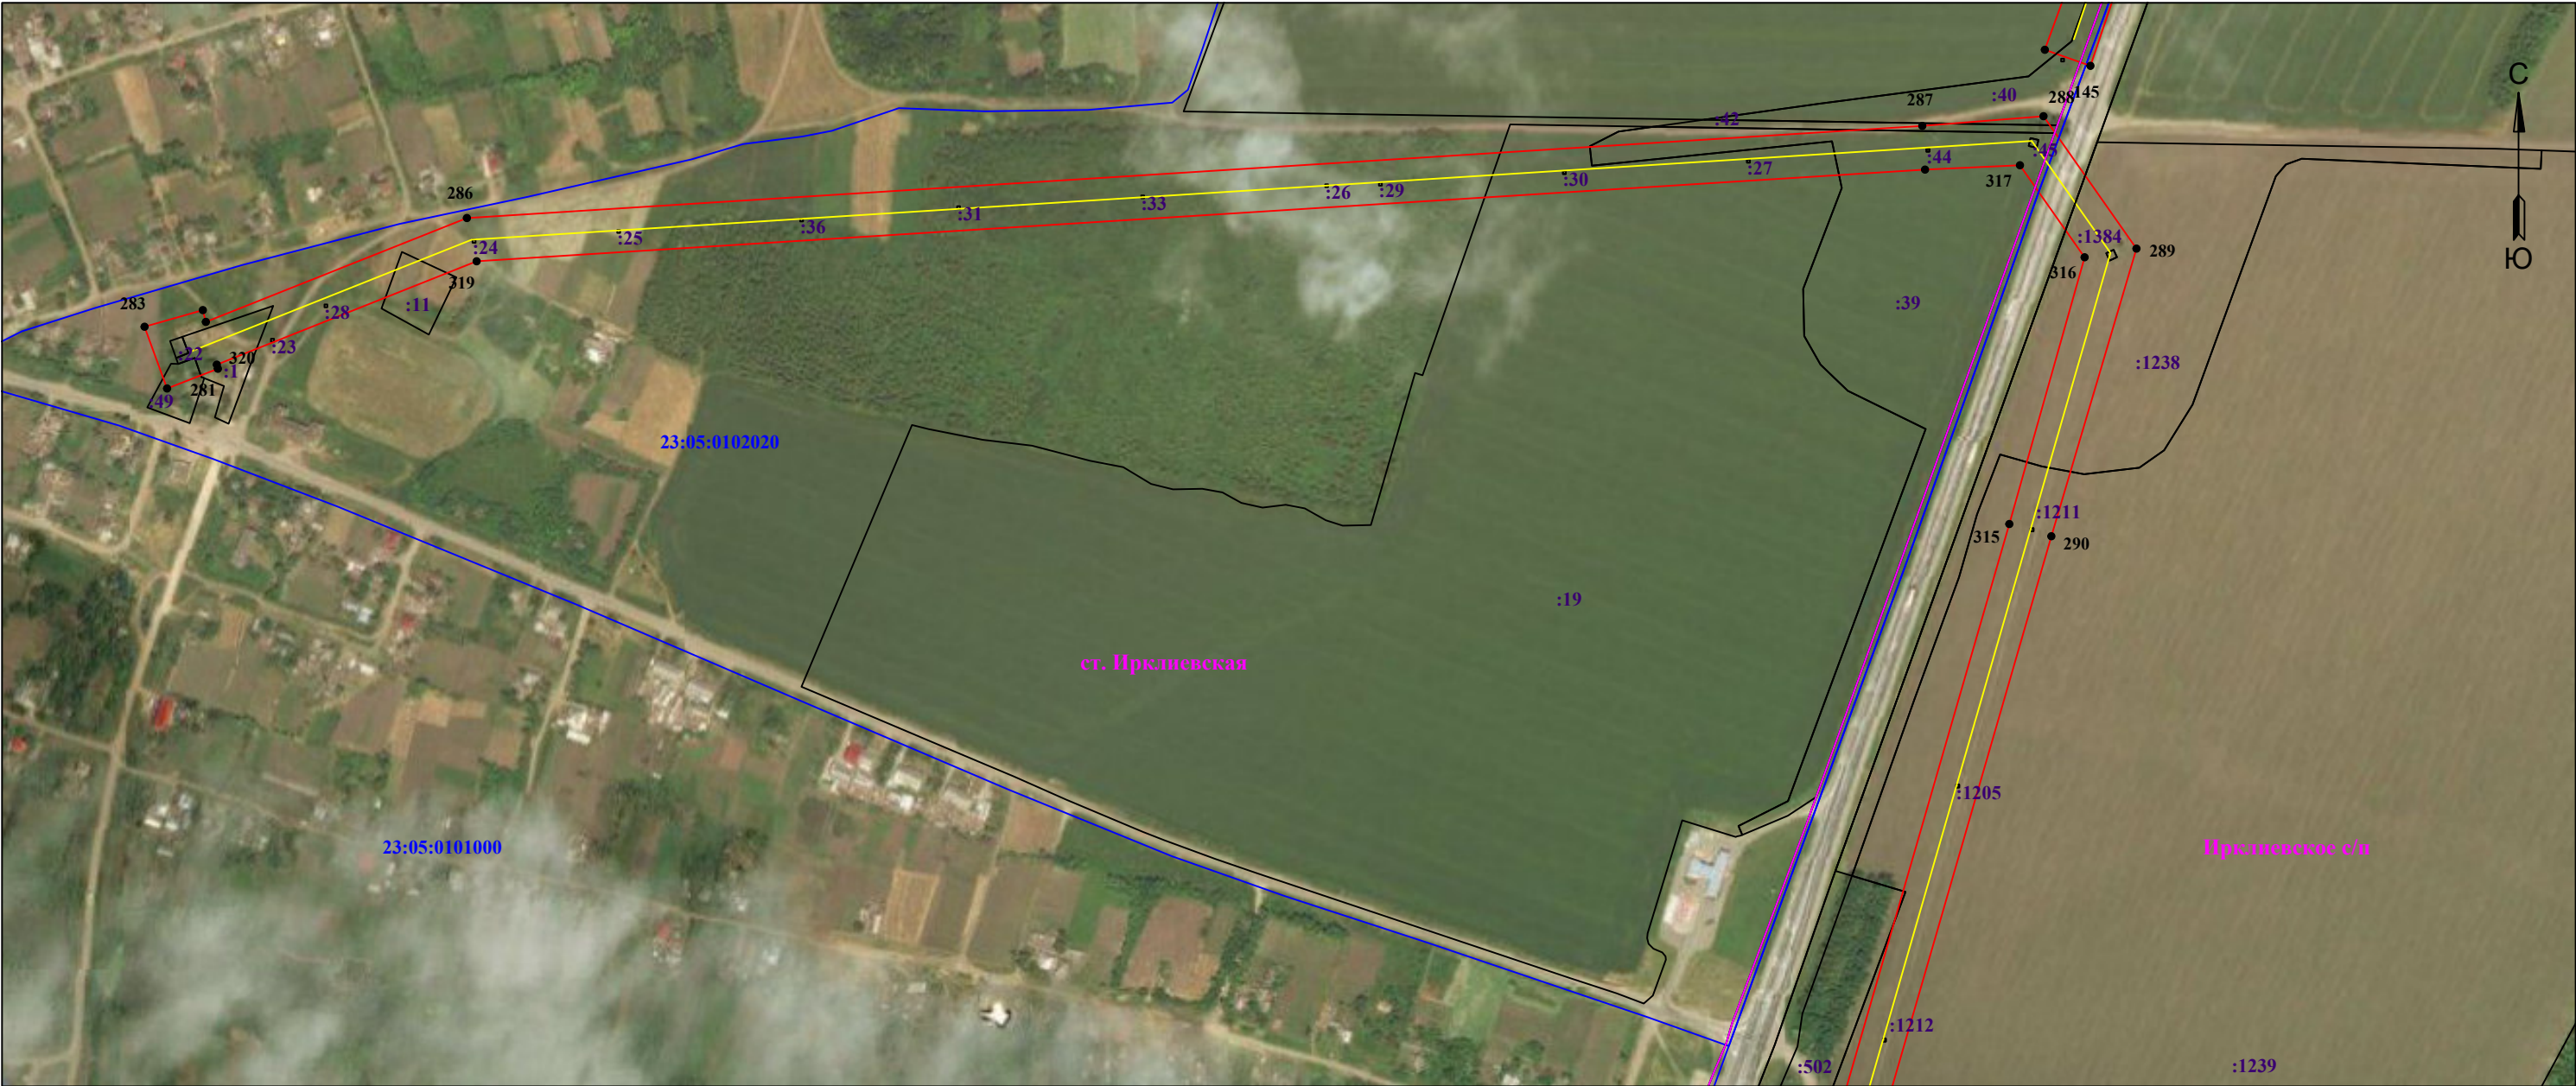

Используемые условные знаки и обозначения:

Масштаб 1:5000

Лист 14 из 26

- | | | | |
|--------------|---|-------------|---|
| • 1 | - обозначение характерной точки границы устанавливаемой зоны публичного сервитута | :113 | - кадастровый номер ЗУ |
| — | - границы земельных участков, попадающих в зону публичного сервитута | — | - граница населенного пункта |
| — | - граница кадастрового квартала | п. Заречный | - наименование субъекта, МО, населенного пункта |
| 23:05:000000 | - номер кадастрового квартала | | |
| — | - граница устанавливаемой зоны публичного сервитута | | |
| — | - ось линии | | |

Схема расположения границ публичного сервитута
для размещения объекта
Электросетевой комплекс ПС-35/10 кВ "Ирклевская" с прилегающими ВЛ
(наименование объекта землеустройства)

План границ объекта землеустройства



Используемые условные знаки и обозначения:

Масштаб 1:5000

Лист 15 из 26

- 1

- обозначение характерной точки границы устанавливаемой зоны публичного сервитута

- границы земельных участков, попадающих в зону публичного сервитута

- граница кадастрового квартала

23:05:000000

- номер кадастрового квартала

- граница устанавливаемой зоны публичного сервитута

- ось линии
- :113

- кадастровый номер ЗУ


- граница населенного пункта

п. Заречный

- наименование субъекта, МО, населенного пункта

Схема расположения границ публичного сервитута
для размещения объекта
Электросетевой комплекс ПС-35/10 кВ "Ирклиевская" с прилегающими ВЛ
(наименование объекта землеустройства)

План границ объекта землеустройства

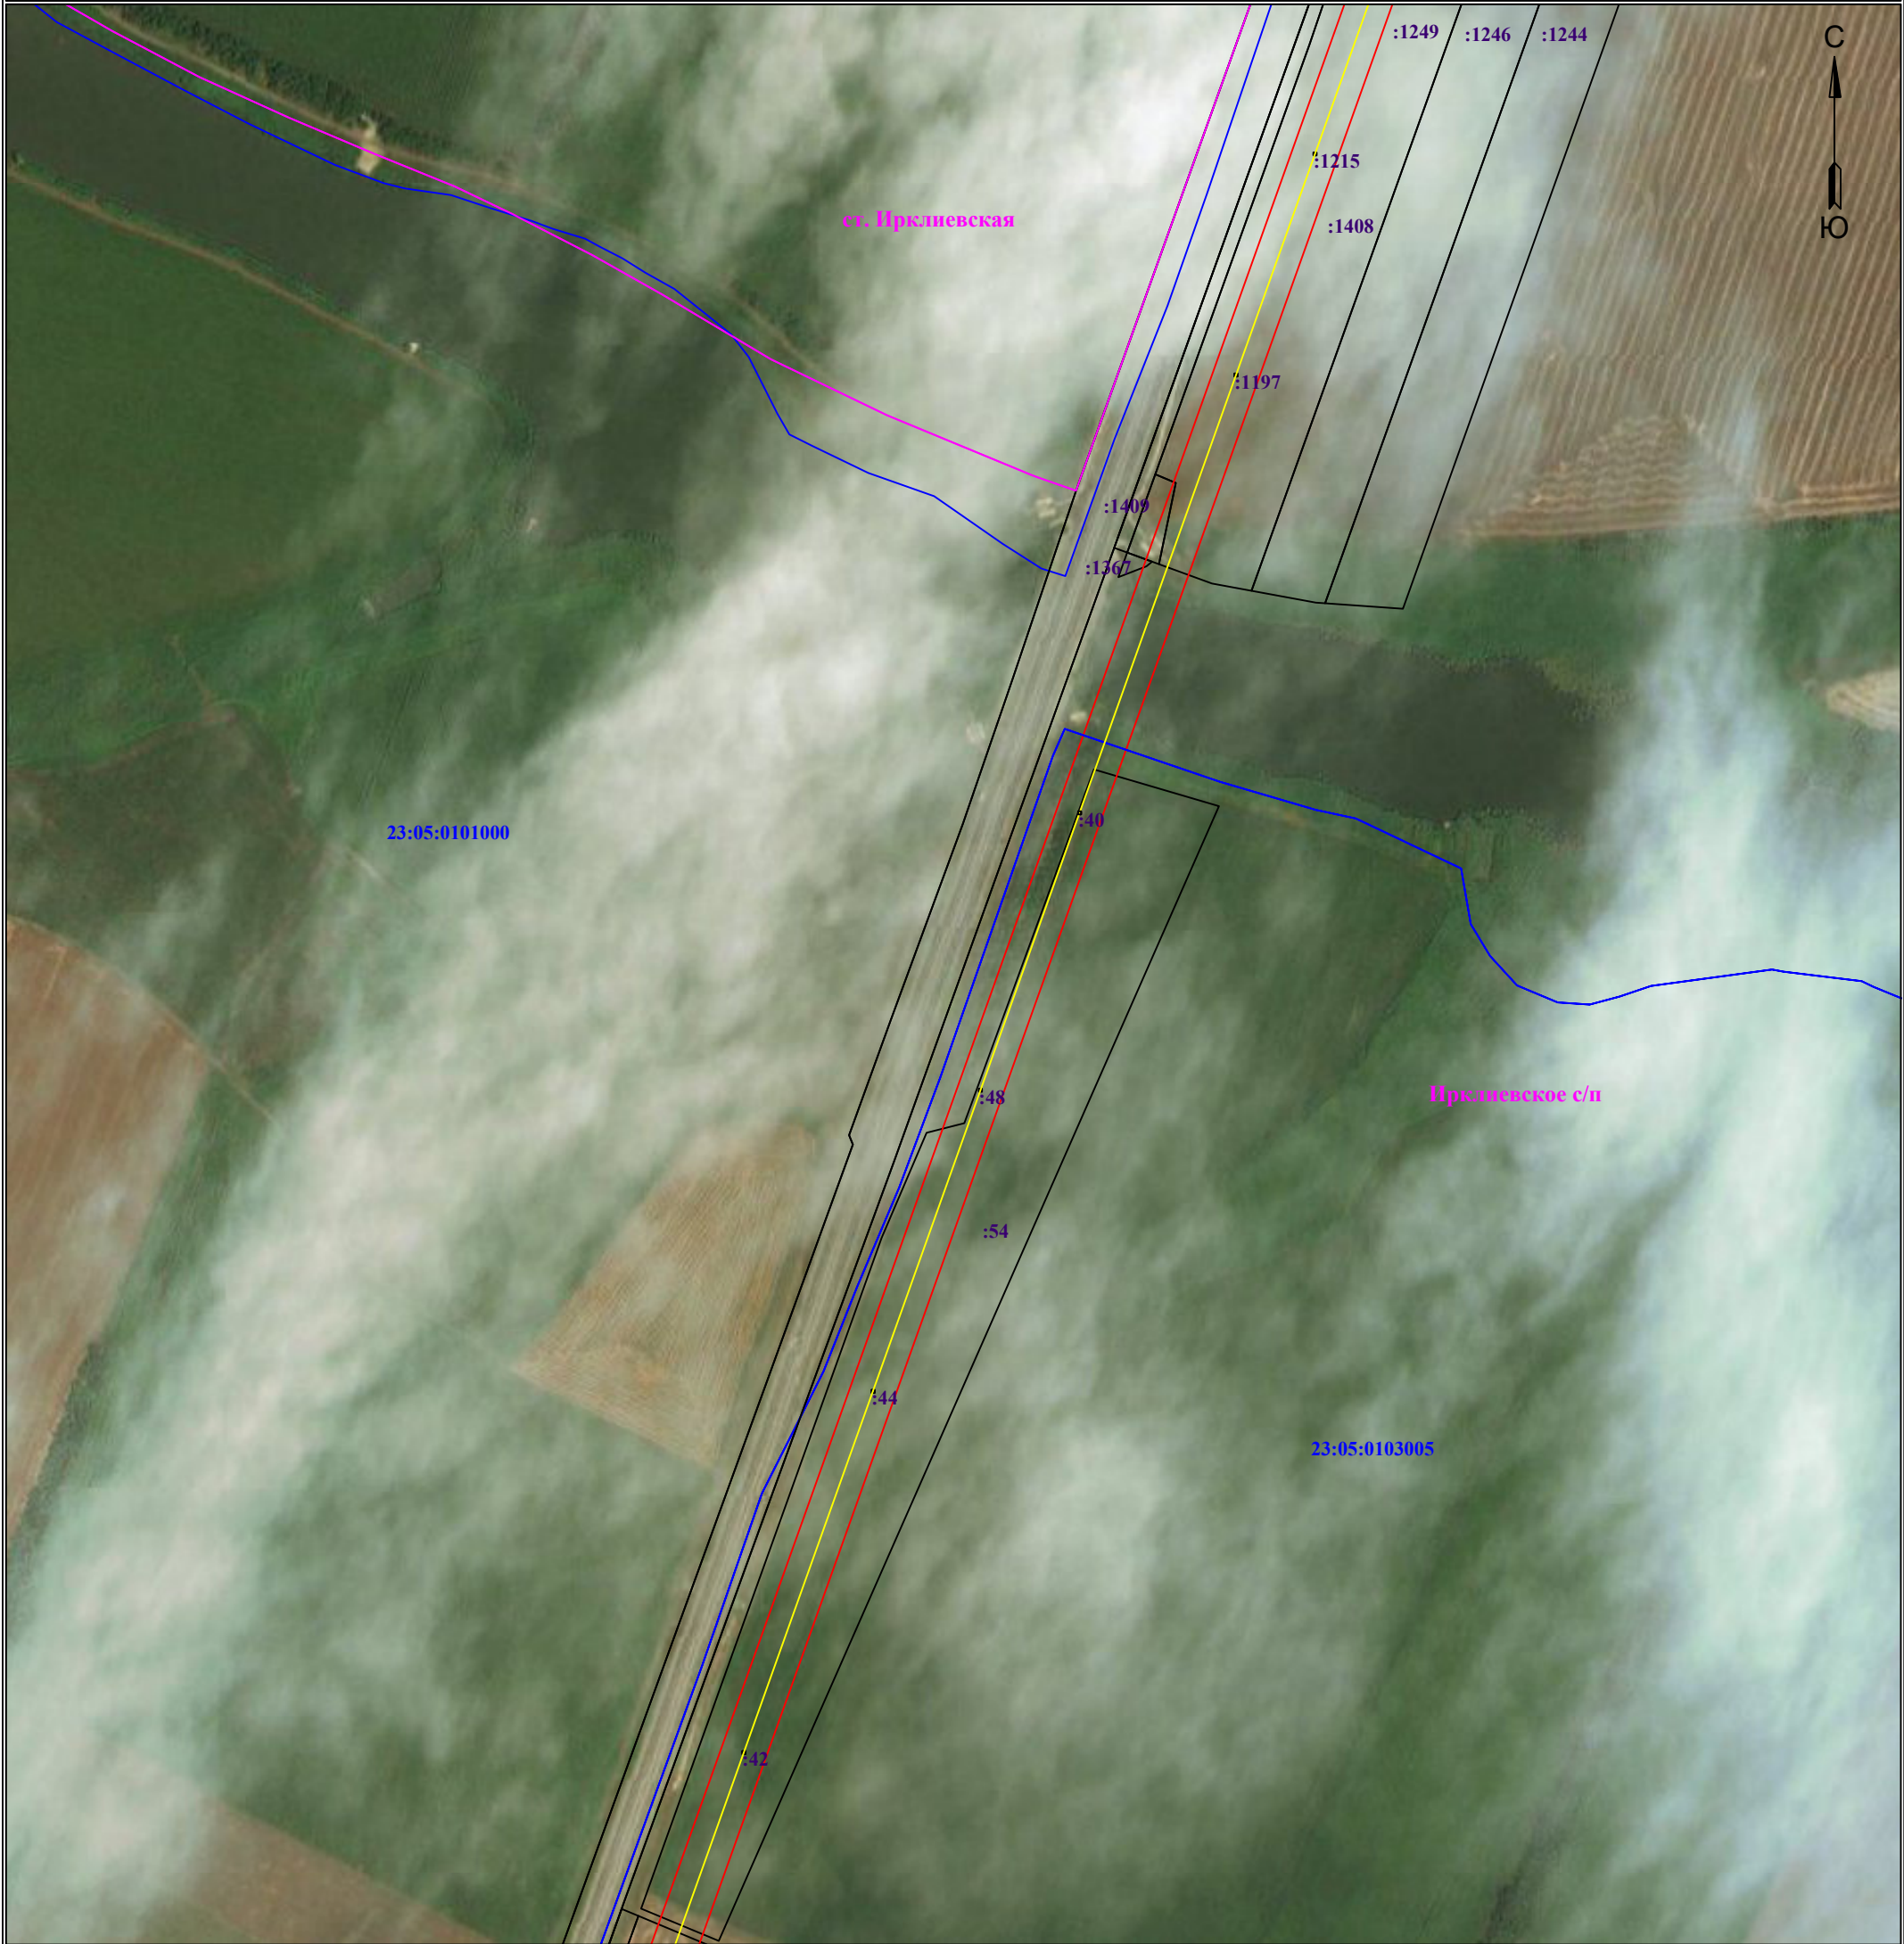

Используемые условные знаки и обозначения:

Масштаб 1:5000

Лист 16 из 26

- 1

- обозначение характерной точки границы устанавливаемой зоны публичного сервитута
- границы земельных участков, попадающих в зону публичного сервитута
- граница кадастрового квартала
- 23:05:000000

- номер кадастрового квартала
- граница устанавливаемой зоны публичного сервитута
- ось линии
- :113

- кадастровый номер ЗУ
- граница населенного пункта
- п. Заречный

- наименование субъекта, МО, населенного пункта

Схема расположения границ публичного сервитута
для размещения объекта
Электросетевой комплекс ПС-35/10 кВ "Ирклиевская" с прилегающими ВЛ
(наименование объекта землеустройства)

План границ объекта землеустройства



Используемые условные знаки и обозначения:

Масштаб 1:5000

Лист 18 из 26

- 1 - обозначение характерной точки границы устанавливаемой зоны публичного сервитута
- - границы земельных участков, попадающих в зону публичного сервитута
- - граница кадастрового квартала

23:05:000000 - номер кадастрового квартала

- - граница устанавливаемой зоны публичного сервитута
- - ось линии

:113 - кадастровый номер ЗУ

— - граница населенного пункта

п. Заречный - наименование субъекта, МО, населенного пункта

Схема расположения границ публичного сервитута
для размещения объекта
Электросетевой комплекс ПС-35/10 кВ "Ирклиевская" с прилегающими ВЛ
(наименование объекта землеустройства)

План границ объекта землеустройства



Используемые условные знаки и обозначения:

Масштаб 1:5000

Лист 19 из 26

- 1

- обозначение характерной точки границы устанавливаемой зоны публичного сервитута

- границы земельных участков, попадающих в зону публичного сервитута

- граница кадастрового квартала

23:05:000000

- номер кадастрового квартала

- граница устанавливаемой зоны публичного сервитута

- ось линии
- :113

- кадастровый номер ЗУ

- граница населенного пункта

п. Заречный

- наименование субъекта, МО, населенного пункта

Схема расположения границ публичного сервитута
для размещения объекта
Электросетевой комплекс ПС-35/10 кВ "Ирклиевская" с прилегающими ВЛ
(наименование объекта землеустройства)

План границ объекта землеустройства



Используемые условные знаки и обозначения:

Масштаб 1:5000

Лист 20 из 26

• 1

- обозначение характерной точки границы устанавливаемой зоны публичного сервитута

- границы земельных участков, попадающих в зону публичного сервитута

- граница кадастрового квартала

23:05:000000

- номер кадастрового квартала

- граница устанавливаемой зоны публичного сервитута

- ось линии

:113

- кадастровый номер ЗУ

- граница населенного пункта

п. Заречный

- наименование субъекта, МО, населенного пункта

Схема расположения границ публичного сервитута
для размещения объекта
Электросетевой комплекс ПС-35/10 кВ "Иркилевская" с прилегающими ВЛ
(наименование объекта землеустройства)
План границ объекта землеустройства



Используемые условные знаки и обозначения:

Масштаб 1:5000

Лист 21 из 26

• 1

- обозначение характерной точки границы устанавливаемой зоны публичного сервитута

- границы земельных участков, попадающих в зону публичного сервитута

- граница кадастрового квартала

23:05:000000

- номер кадастрового квартала

:113

- кадастровый номер ЗУ

- граница устанавливаемой зоны публичного сервитута

- ось линии

п. Заречный

- наименование субъекта, МО, населенного пункта

- граница населенного пункта

Схема расположения границ публичного сервитута
для размещения объекта
Электросетевой комплекс ПС-35/10 кВ "Иркилевская" с прилегающими ВЛ
(наименование объекта землеустройства)
План границ объекта землеустройства



Используемые условные знаки и обозначения:

Масштаб 1:5000

Лист 22 из 26

• 1

- обозначение характерной точки границы устанавливаемой зоны публичного сервитута

- границы земельных участков, попадающих в зону публичного сервитута

- граница кадастрового квартала

23:05:000000

- номер кадастрового квартала

- граница устанавливаемой зоны публичного сервитута

- ось линии

:113

- кадастровый номер ЗУ

- граница населенного пункта

п. Заречный

- наименование субъекта, МО, населенного пункта

Лист 23 из 26

- | | | | | |
|---|-----|---|---|---|
|  | • 1 | - обозначение характерной точки границы устанавливаемой зоны публичного сервитута | | |
|  | | - границы земельных участков, попадающих в зону публичного сервитута | | |
|  | | - граница кадастрового квартала | | |
| 23:05:000000 | | - номер кадастрового квартала |  | :113 - кадастровый номер ЗУ |
|  | | - граница устанавливаемой зоны публичного сервитута |  | - граница населенного пункта |
|  | | - ось линии | п. Заречный | - наименование субъекта, МО, населенного пункта |

Схема расположения границ публичного сервитута
для размещения объекта
Электросетевой комплекс ПС-35/10 кВ "Иркилевская" с прилегающими ВЛ
(наименование объекта землеустройства)

План границ объекта землеустройства



Используемые условные знаки и обозначения:

• 1

- обозначение характерной точки границы устанавливаемой
зоны публичного сервитута

- границы земельных участков, попадающих в зону публичного сервитута

- граница кадастрового квартала

23:05:000000

- номер кадастрового квартала

- граница устанавливаемой зоны публичного сервитута

- ось линии

:113

- кадастровый номер ЗУ

- граница населенного пункта

п. Заречный

- наименование субъекта, МО, населенного пункта

Масштаб 1:5000

Лист 24 из 26

Схема расположения границ публичного сервитута
для размещения объекта
Электросетевой комплекс ПС-35/10 кВ "Иркилевская" с прилегающими ВЛ
(наименование объекта землеустройства)

План границ объекта землеустройства



Используемые условные знаки и обозначения:

Масштаб 1:5000

Лист 25 из 26

- 1

- обозначение характерной точки границы устанавливаемой
зоны публичного сервитута

- границы земельных участков, попадающих в зону публичного сервитута

- граница кадастрового квартала

23:05:000000

- номер кадастрового квартала

- граница устанавливаемой зоны публичного сервитута

- ось линии
- :113

- кадастровый номер ЗУ

- граница населенного пункта

п. Заречный

- наименование субъекта, МО, населенного пункта

ОПИСАНИЕ МЕСТОПОЛОЖЕНИЯ ГРАНИЦ

Электросетевой комплекс ПС-35/10 кВ "Ирклевская" с прилегающими ВЛ

Каталог координат		
Площадь зоны публичного сервитута 1 273 944 кв.м		
Обозначение характерных точек границ	Координаты, м	
	X	Y
1	2	3
1	587266.84	2204431.21
2	587233.63	2204507.83
3	587198.29	2204592.35
4	587165.73	2204674.87
5	587131.55	2204660.71
6	587166.9	2204579.29
7	587202.22	2204494.79
8	587227.47	2204429.63
9	587175.72	2204263.89
10	587145.69	2204170.83
11	587119.19	2204087.68
12	587088.72	2203997.93
13	587058.09	2203902.91
14	586973.92	2203879.04
15	586859.88	2203848.89
16	586716.39	2203810.94
17	586599.46	2203780.06
18	586494.61	2203752.22
19	586374.6	2203720.53
20	586258.22	2203689.81
21	586154.7	2203662.32
22	586031.47	2203629.72
23	585921.19	2203600.47
24	585804.05	2203569.43
25	585679.17	2203536.34
26	585578.31	2203509.72
27	585473.45	2203482.04
28	585378.89	2203456.93
29	585274.15	2203429.17
30	585169.3	2203401.34
31	585062.91	2203373.17
32	584949.31	2203343.1
33	584844.75	2203316.98
34	584800.28	2203309.27
35	584702.64	2203302.62
36	584577.63	2203294.97
37	584469.08	2203260.05
38	584357.27	2203254.07
39	584300.22	2203236.38
40	584205.97	2203213.91
41	584062.44	2203179.11
42	583917.91	2203141.54
43	583773.07	2203106.99
44	583630.68	2203071.31
45	583495.5	2203034.34
46	583340.92	2202997.93
47	583192.61	2202960.92
48	583050.62	2202926.85
49	582894.54	2202890.87
50	582789.45	2202855.71
51	582692.74	2202804
52	582589.18	2202778.42
53	582497.1	2202769.13
54	582402.7	2202759.23
55	582177	2202707.35
56	582029.14	2202669.51
57	581876.61	2202632.22
58	581740.84	2202597.74
59	581590.43	2202561.56
60	581449.56	2202525.31
61	581311.14	2202491.25
62	581169.94	2202456.67
63	581020.13	2202419.01
64	580887.26	2202384.38
65	580723.92	2202344.75
66	580584.29	2202308.73
67	580435.06	2202272.75
68	580291.42	2202235.36
69	580141.05	2202198.74
70	579999.51	2202163.09
71	579855.49	2202127.19
72	579758.51	2202098.55
73	579673.98	2202065.21
74	579589.93	2202032.6
75	579481.35	2202005.04
76	579377.67	2202001.28
77	579277.57	2201982.52
78	579132.09	2201945.95
79	578986.27	2201910.02
80	578841.4	2201873.46
81	578694.95	2201837.51
82	578549.78	2201800.51
83	578404.91	2201765.02
84	578261.5	2201728.89
85	578116.67	2201692.12
86	577971.48	2201656.41
87	577828.12	2201620.07
88	577682.4	2201583.7
89	577533.2	2201547.5
90	577394.32	2201512.92

1	2	3
91	577250.17	2201475.08
92	577106.55	2201440.9
93	576961	2201403.86
94	576811.87	2201367.01
95	576644.14	2201325.72
96	576526.28	2201295.38
97	576379.01	2201257.9
98	576235.16	2201221.99
99	576089.33	2201186.9
100	575945.06	2201150.74
101	575797.65	2201114.96
102	575652.15	2201077.47
103	575507	2201041.76
104	575362.06	2201005.35
105	575219.7	2200969.02
106	575073.9	2200933.26
107	574939.15	2200898.97
108	574710.34	2200840.02
109	574636.37	2200802.43
110	574566.79	2200767.28
111	574460.24	2200740.53
112	574346.91	2200749.11
113	574235.95	2200723.8
114	574096.4	2200688.16
115	573957.07	2200654.44
116	573815.49	2200618.72
117	573668.23	2200581.43
118	573525.53	2200546.58
119	573384.93	2200511.52
120	573241.02	2200475.79
121	573102.8	2200442.28
122	572900.73	2200389.62
123	572785.5	2200361.27
124	572667.06	2200332.4
125	572547.1	2200302.64
126	572411.23	2200252.94
127	572261.76	2200199.87
128	572123.28	2200150.61
129	571997.65	2200106.17
130	571860.21	2200073.78
131	571712.24	2200003.91
132	571577.32	2199955.83
133	571436.37	2199905.66
134	571294.85	2199855.05
135	571133.32	2199798.28
136	571012.27	2199754.88
137	570869.18	2199703.14
138	570724.94	2199650.99
139	570587.75	2199602.61
140	570447.03	2199553.05
141	570313.18	2199504.49
142	570173.48	2199455.4
143	570007.61	2199395.71
144	569886.09	2199351.68
145	569756.09	2199307.64
146	569768.35	2199272.73
147	569897.52	2199319.66
148	570019.16	2199363.74
149	570184.88	2199423.37
150	570324.61	2199472.47
151	570458.48	2199521.03
152	570599.05	2199570.54
153	570736.37	2199618.98
154	570880.74	2199671.17
155	571023.79	2199722.89
156	571144.69	2199766.24
157	571306.21	2199823.01
158	571447.79	2199873.63
159	571588.72	2199923.79
160	571725.24	2199972.45
161	571871.49	2200041.51
162	572007.25	2200073.5
163	572134.65	2200118.57
164	572273.14	2200167.82
165	572422.75	2200220.95
166	572557.06	2200270.09
167	572675.18	2200299.38
168	572793.59	2200328.25
169	572909.08	2200356.67
170	573111.1	2200409.31
171	573249.13	2200442.78
172	573393.13	2200478.54
173	573533.67	2200513.57
174	573676.44	2200548.44
175	573823.83	2200585.76
176	573965.23	2200621.44
177	574104.61	2200655.16
178	574349.74	2200711.79
179	574463.43	2200703.19
180	574579.79	2200732.41

1	2	3
181	574653.09	2200769.43
182	574723.7	2200805.31
183	574947.45	2200866
184	575082.14	2200900.28
185	575227.95	2200936.02
186	575370.4	2200972.39
187	575515.21	2201008.76
188	575660.45	2201044.52
189	575805.9	2201081.97
190	575953.2	2201117.72
191	576097.44	2201153.88
192	576243.26	2201188.98
193	576387.32	2201224.93
194	576534.71	2201262.44
195	576652.44	2201292.75
196	576820.01	2201334
197	576969.27	2201370.89
198	577114.68	2201407.89
199	577258.42	2201442.1
200	577402.74	2201479.97
201	577541.32	2201514.47
202	577690.52	2201550.7
203	577836.41	2201587.09
204	577979.72	2201623.43
205	578124.92	2201659.14
206	578269.84	2201695.93
207	578413.11	2201732.03
208	578558.02	2201767.52
209	578703.2	2201804.53
210	578849.61	2201840.46
211	578994.5	2201877.03
212	579140.3	2201912.96
213	579285.32	2201949.41
214	579381.65	2201967.4
215	579486.2	2201971.18
216	579600.31	2202000.14
217	579686.37	2202033.54
218	579863.87	2202094.24
219	580007.77	2202130.12
220	580149.22	2202165.74
221	580299.72	2202202.39
222	580443.33	2202239.77
223	580592.52	2202275.74
224	580732.17	2202311.77
225	580895.55	2202351.41
226	581028.41	2202386.02
227	581178.87	2202420.75
228	581319.42	2202458.27
229	581457.86	2202492.34
230	581598.73	2202528.59
231	581751.24	2202566.09
232	581884.74	2202599.21
233	582037.39	2202636.52
234	582185.42	2202674.41
235	582408.3	2202725.62
236	582500.58	2202735.3
237	582595	2202744.83
238	582705.03	2202772.01
239	582802.96	2202824.37
240	582903.69	2202858.08
241	583058.4	2202893.75
242	583200.69	2202927.89
243	583348.93	2202964.88
244	583503.88	2203001.38
245	583639.3	2203038.42
246	583781.15	2203073.95
247	583926.13	2203108.55
248	584070.72	2203146.14
249	584213.92	2203180.86
250	584309.2	2203203.57
251	584364.91	2203220.83
252	584475.3	2203226.33
253	584581.78	2203261.15
254	584704.58	2203268.68
255	584804.43	2203272.44
256	584852.66	2203280.81
257	584958.01	2203310.23
258	585071.61	2203340.29
259	585178.01	2203368.47
260	585282.86	2203396.31
261	585387.61	2203424.06
262	585482.15	2203449.18
263	585586.99	2203476.85
264	585687.86	2203503.46
265	585812.76	2203536.57
266	585929.9	2203567.62
267	586040.17	2203596.84
268	586163.41	2203629.45
269	586266.92	2203656.95
270	586383.28	2203687.66

1	2	3
271	586503.31	2203719.37
272	586608.16	2203747.19
273	586725.08	2203778.07
274	586868.57	2203816.02
275	586982.62	2203846.16
276	587087.11	2203872.32
277	587122.51	2203987.04
278	587151.57	2204077.31
279	587178.07	2204160.45
280	587208.08	2204253.46
1	587266.84	2204431.21
281	569524.23	2197874.28
282	569509.13	2197835.38
283	569556.38	2197818.16
284	569569.11	2197862.76
285	569560.08	2197865.08
286	569639.58	2198064.9
287	569710.09	2199178.93
288	569717.5	2199271.7
289	569616.16	2199342.87
290	569396.02	2199277.72
291	567998.79	2198873.74
292	567843.48	2198829.53
293	567643.51	2198637.3
294	562277.67	2196720